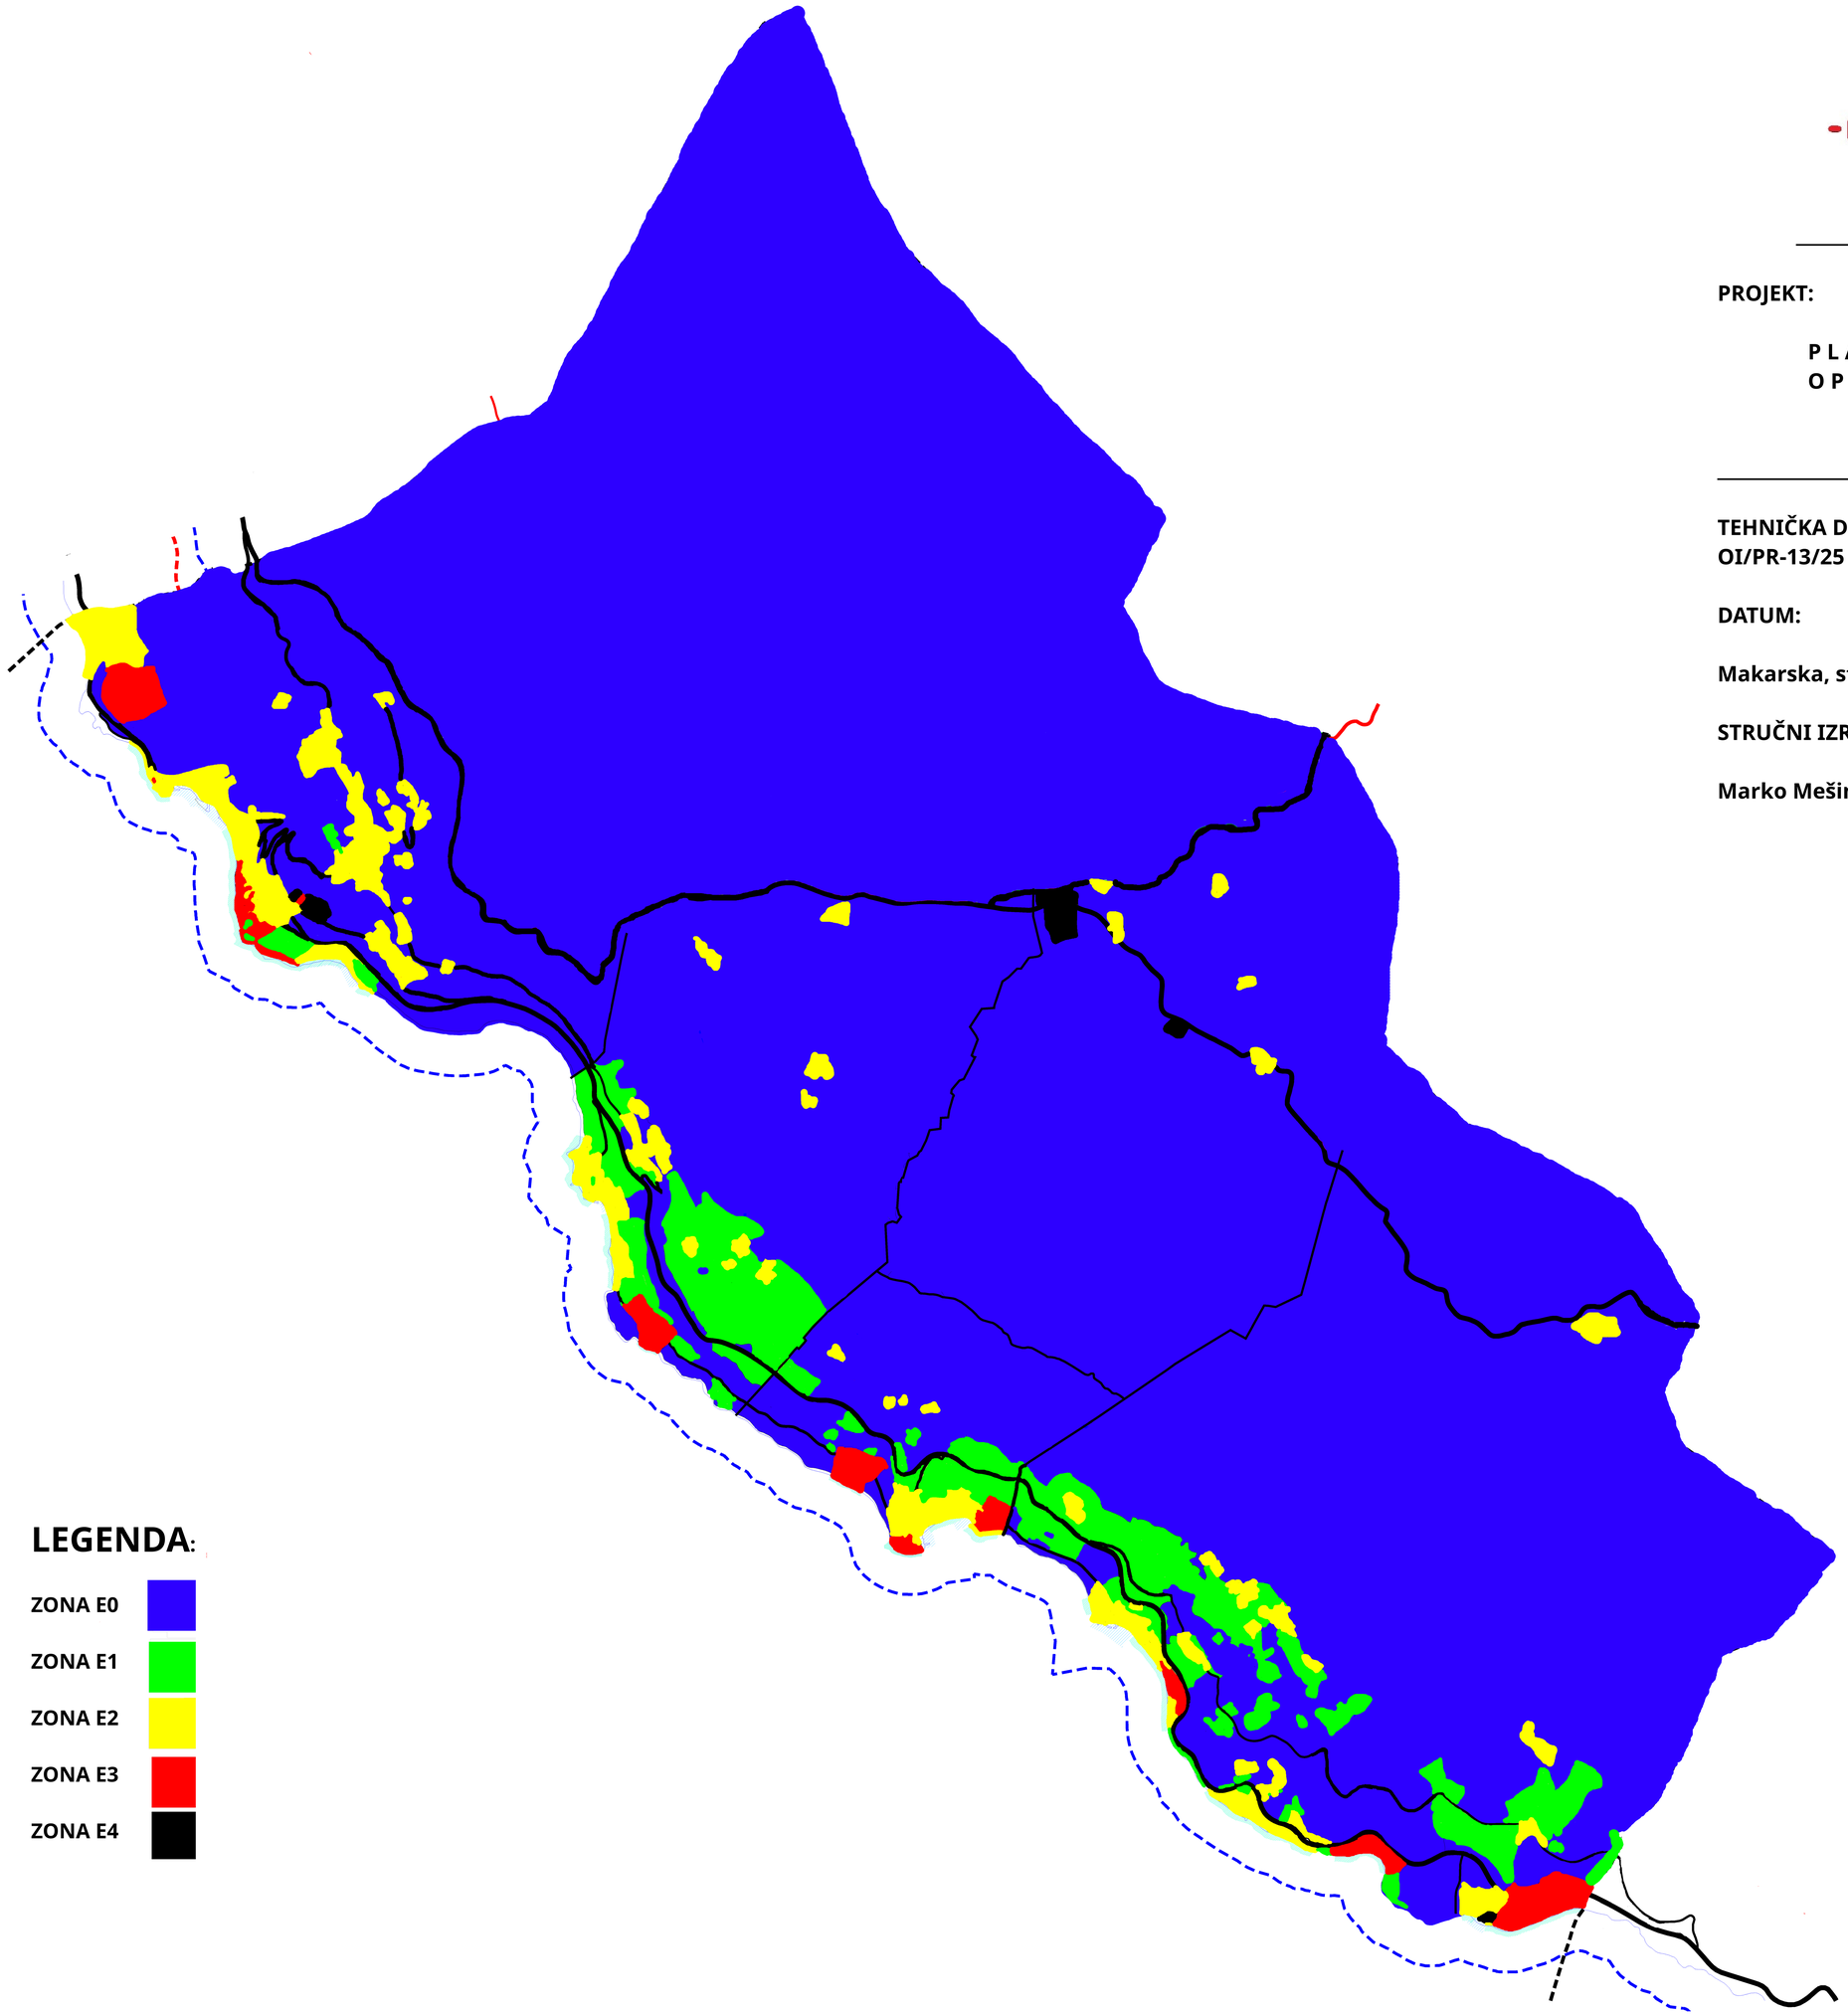

LEGENDA:

- ZONA E0
- ZONA E1
- ZONA E2
- ZONA E3
- ZONA E4

OPTIMA INŽENJERING d.o.o.
MAKARSKA

PROJEKT:

P L A N R A S V J E T E
O P Ć I N E P O D G O R A

TEHNIČKA DOKUMENTACIJA:
OI/PR-13/25

DATUM:

Makarska, studeni, 2025. godine

STRUČNI IZRAĐIVAČ:

Marko Mešin, ing. el.