


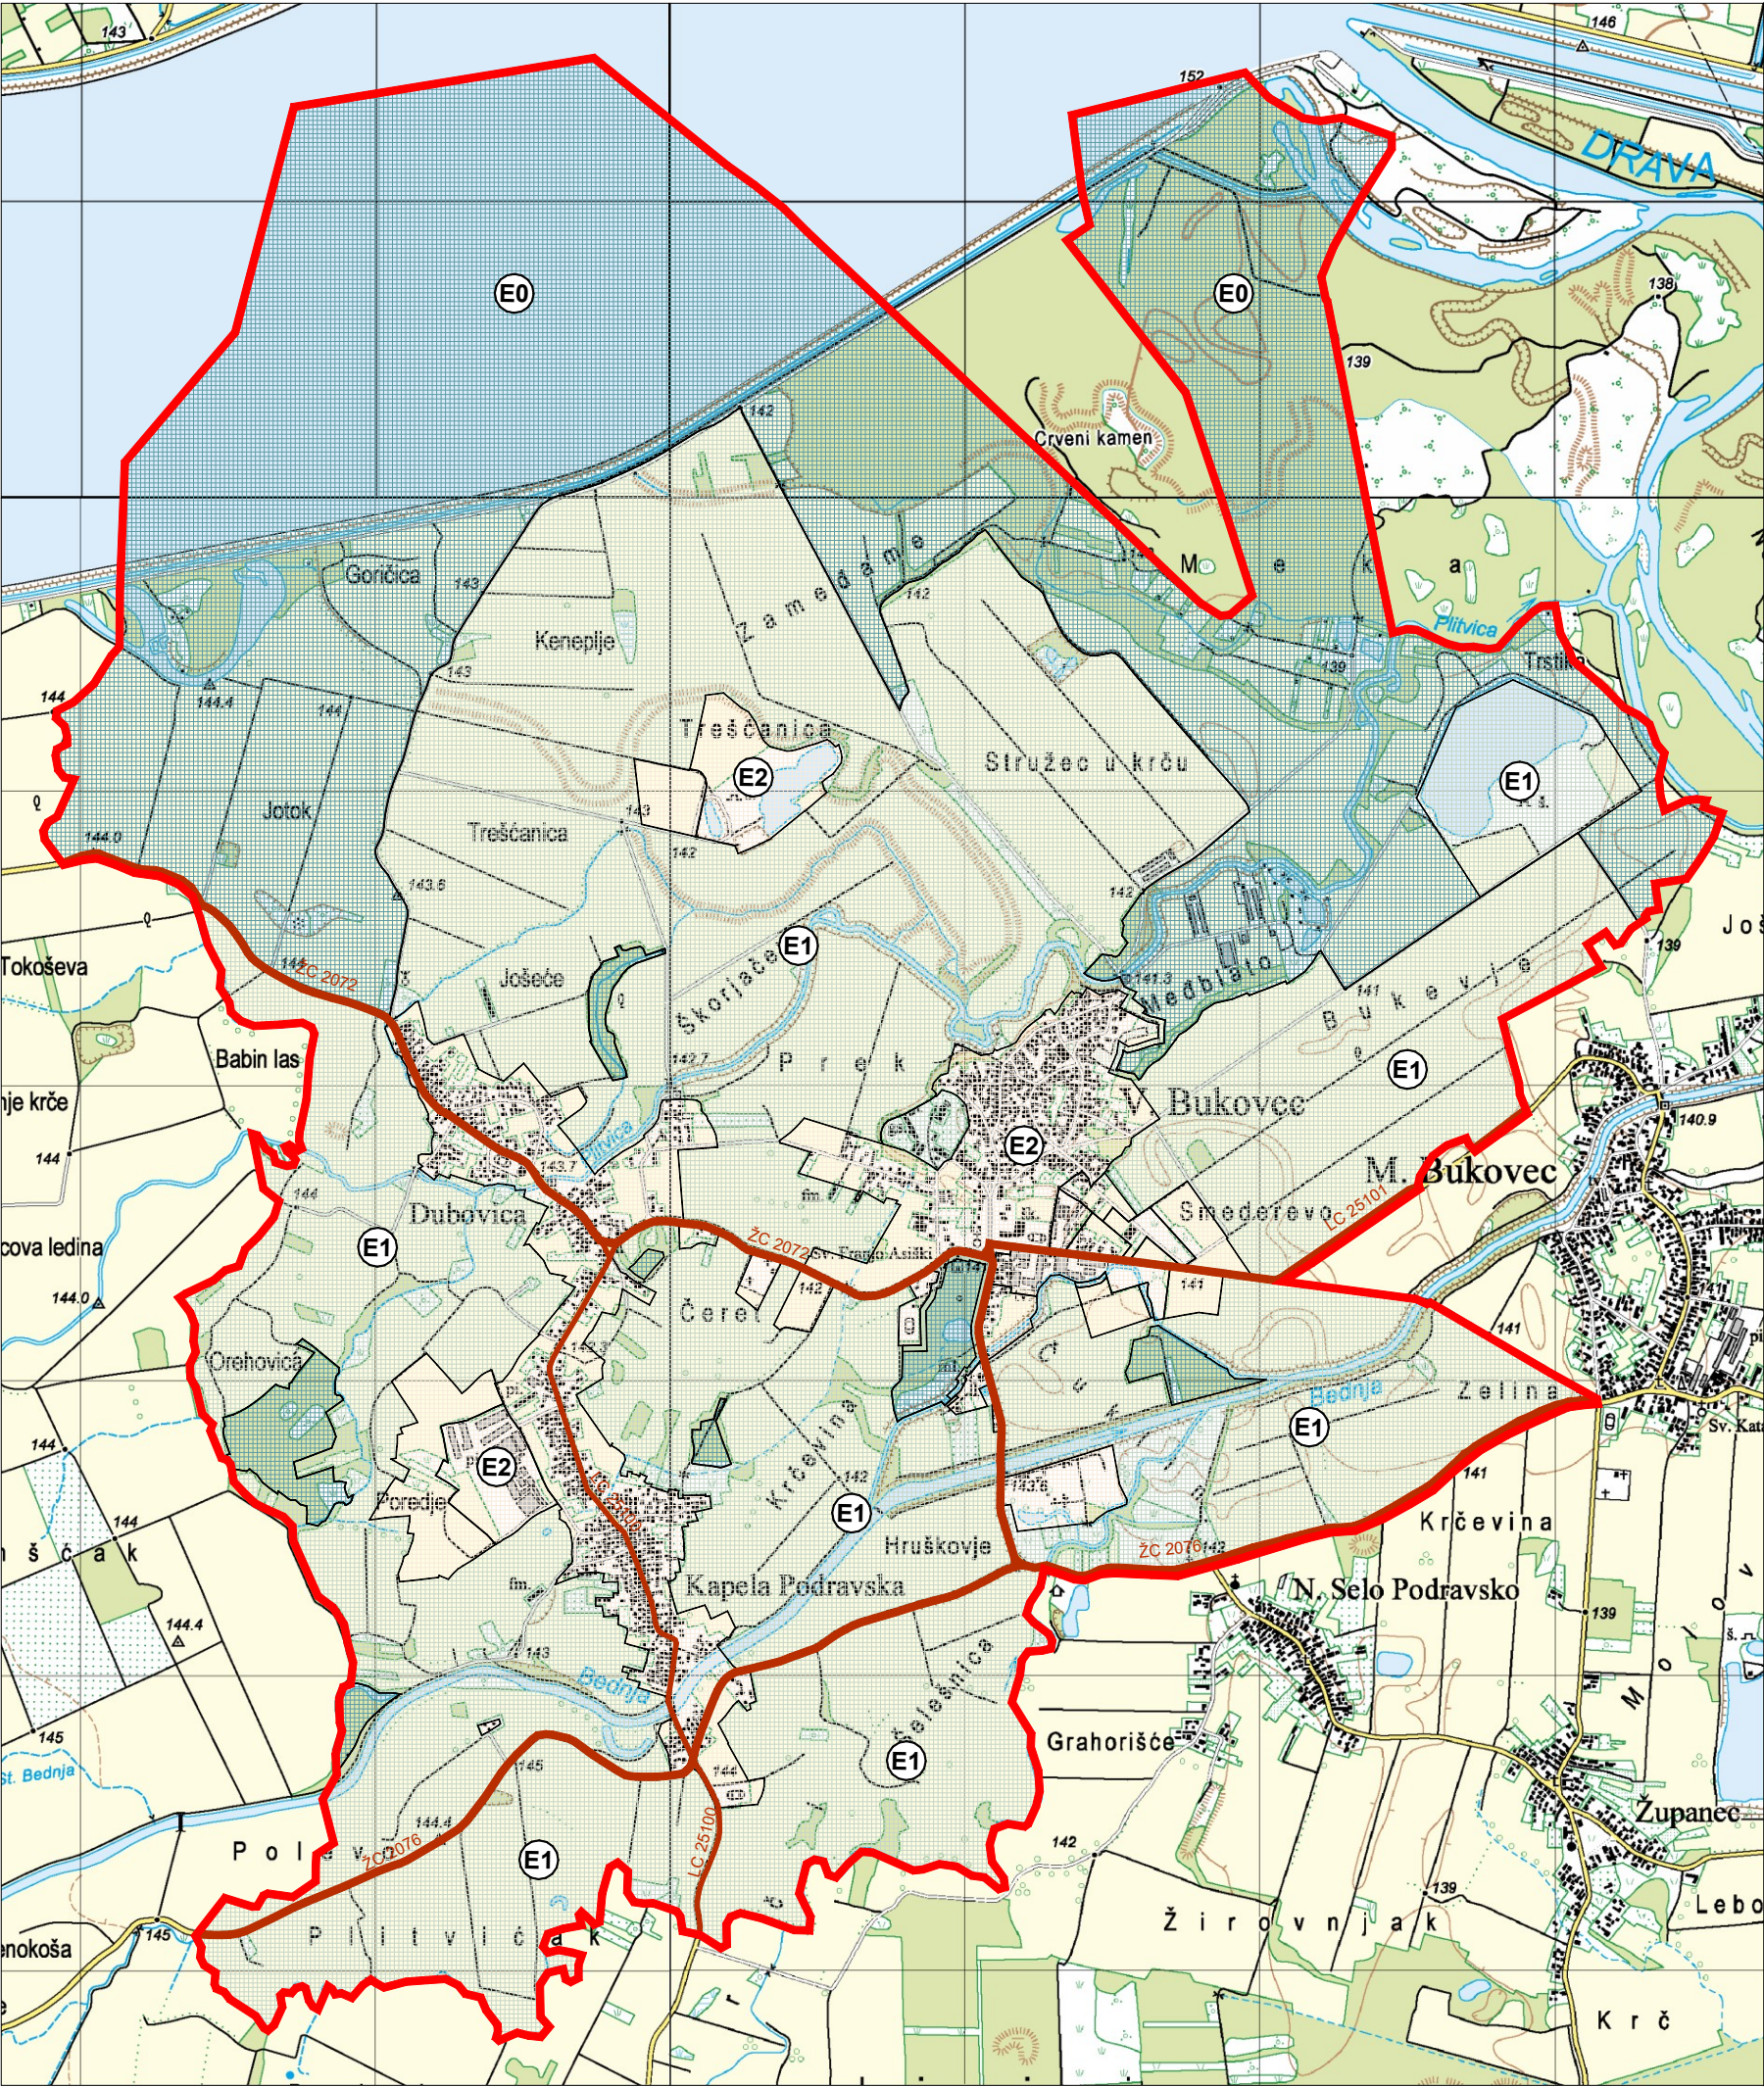

TUMAČ ZNAKOVA

GRANICE

GRANICA OPĆINE VELIKI BUKOVEC

ZONE RASVJETLJENOSTI

Prema klasifikaciji Pravilnika o zonama rasvjetljenosti, dopuštenim vrijednostima rasvjetljavanja i načinima upravljanja rasvjetnim sustavima "NN 128/2020"

- E0 PODRUČJA PRIRODNE RASVIJETLJENOSTI
- E1 PODRUČJA TAMNOG KRAJOLIKA
- E2 PODRUČJA NISKE AMBIJENTALNE RASVIJETLJENOSTI
- E3 PODRUČJA SREDNJE AMBIJENTALNE RASVIJETLJENOSTI
- E4 PODRUČJA VISOKE AMBIJENTALNE RASVIJETLJENOSTI

PODRUČJA SREDNJE AMBIJENTALNE RASVIJETLJENOSTI E3
ZA VAŽNIJE CESTOVNE PRAVCE NA PODRUČJU OPĆINE
VELIKI BUKOVEC

postojeće / planirano

ŽUPANIJSKE CESTE

LOKALNE CESTE

OPĆINA VELIKI BUKOVEC

PLAN RASVJETE OPĆINE VELIKI BUKOVEC

1. ZONE RASVJETLJENOSTI
- NACRT PRIJEDLOGA PLANA -

Broj kartografskog prikaza: 1. Mjerilo kartografskog prikaza: 1 : 25000

Savjetovanje sa zainteresiranom javnošću provedeno je u razdoblju od:

Pečat tijela odgovornog za provođenje javne rasprave: M.P.

Odgovorna osoba za provođenje javne rasprave: (ime, prezime i potpis)

Pravna osoba koja je izradila plan: TESLA d.o.o.
Horvatsko 18, 42244 Klenovnik

Pečat pravne osobe koja je izradila Plan: M.P.

Odgovorna osoba: Goran Ribić, mag.ing.el.

Stručni tim u izradi Plana:
Goran Ribić, mag.ing.el.
Dario Kornet, bacc.ing.el.
Patrik Novoselec, bacc.ing.el.
Karlo Gredelj, bacc.ing.el.

Suradnja u izradi plana:

Plan rasvjete Općine Veliki Bukovec donešen je na sjednici Općinskog vijeća Općine Veliki Bukovec

Pečat Općinskog vijeća Općine Veliki Bukovec: Predsjednik Općinskog vijeća Općine Veliki Bukovec: (ime, prezime i potpis)

Istovjetnost ovog prostornog plana s izvornikom ovjerava: M.P.

(ime, prezime, potpis)