

Vještačenje Bajilo d.o.o.

za geodetske poslove

Vučanska 8, 10 000 Zagreb
Tel 01/6118930

IBAN HR982360001101455237
OIB 14690152363



Investitor:

KARLIĆ ROBERT
DOBOJSKA ULICA 32, 10000 Zagreb
OIB 73828115907

SKICA IZMJERE


Mjerilo 1:500

Katastarska općina: GOTALOVEC

MBR: 335 991

Detaljni list: 1, 10, 11

- ① KARLIĆ ROBERT, OIB: 73828115907
DOBOJSKA ULICA 32, 10000 ZAGREB
- ② SVIBEN LJILJANA, OIB: 11439629522
PREKNO 13, 42205 VIDOVEC
- ③ GABERŠEK DRAGUTIN, OIB: 18910163673
GOTALOVEC 63A, 49282 KONUŠČINA
- ④ GOTALOVEC MARIJA, DANIJELO, OIB: 85507124369
ŠEKREST VUJENAC 1, 10000 ZAGREB
- ⑤ GOTOVČEV STJEPAN, OIB: 87521809928
ROGINA 5, 10000 ZAGREB
- ⑥ BULIĆEVA 5, 10000 ZAGREB
JAVNO DOBRO-PUTEVI I VODE

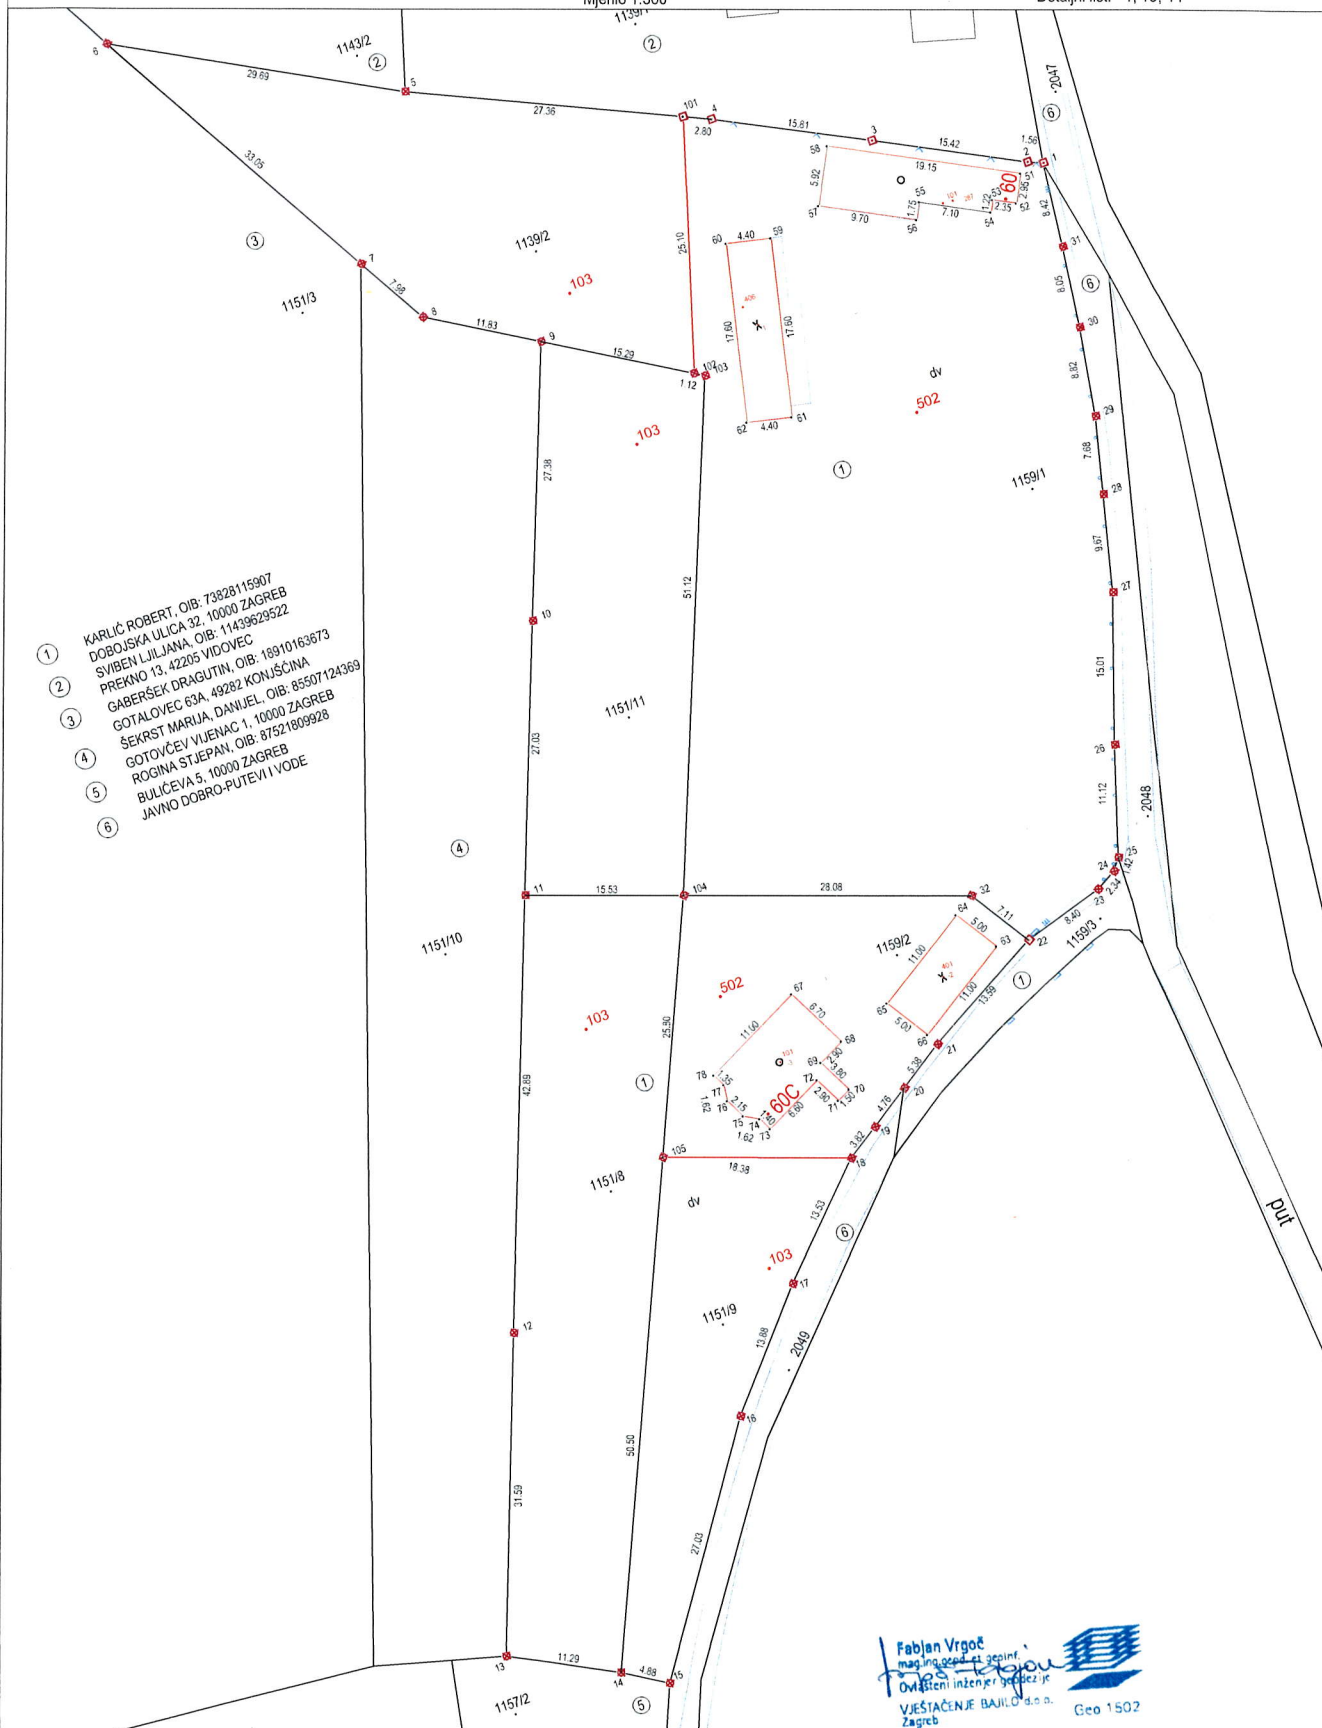

Izradio:
Fabijan Vrgoč mag. ing. geod. et geoinf.
Datum: 08.04.2025.
Poslovni broj: 037-2025

Fabijan Vrgoč
mag. ing. geod. et geoinf.
Ovlašten inženjer geod. et geoinf.
VJEŠTAČENJE BAJILO d.o.o.
Zagreb
Geo 1502

Odgovorna osoba za obavljanje stručnih
geodetskih poslova:
Fabijan Vrgoč mag. ing. geod. et geoinf.

Vještačenje Bajilo d.o.o.

za geodetske poslove

Vučanska 8, 10 000 Zagreb
Tel 01/6118930

IBAN HR9823600001101455237
OIB 14690152363

Investitor:


KARLIĆ ROBERT
Domobraska ulica 32, 10000 Zagreb
OIB 73828115907

Katastarska općina: GOTALOVEC
MBR: 335 991

Detaljni list: 1, 10, 11

KOPIJA KATASTARSKOG PLANA

- ZA KATASTAR -
- predloženo novo stanje -
Mjerilo 1:1000
Izvorno Mjerilo 1:2880

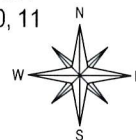

Fabjan Vrgoč
mag.ing.geod.et.geoinf.
Ovlašteni inženjer geodetizacije
VJEŠTAČENJE BAJILO d.o.o.
Zagreb
Geo 1502

Izradio:
Krešimir Trninić geod.teh.
Datum: 08.04.2025.
Poslovni broj: 037-2025

Odgovorna osoba za obavljanje stručnih
geodetskih poslova:
Fabjan Vrgoč mag. ing. geod. et geoinf.

Ovjerio/la: