


GEODETSKI SNIMAK - SKICA S PREKLOPLJENIM KATASTARSKIM PLANOM
- za rješavanje imovinsko-pravnih odnosa

PR. BR: 302_2023

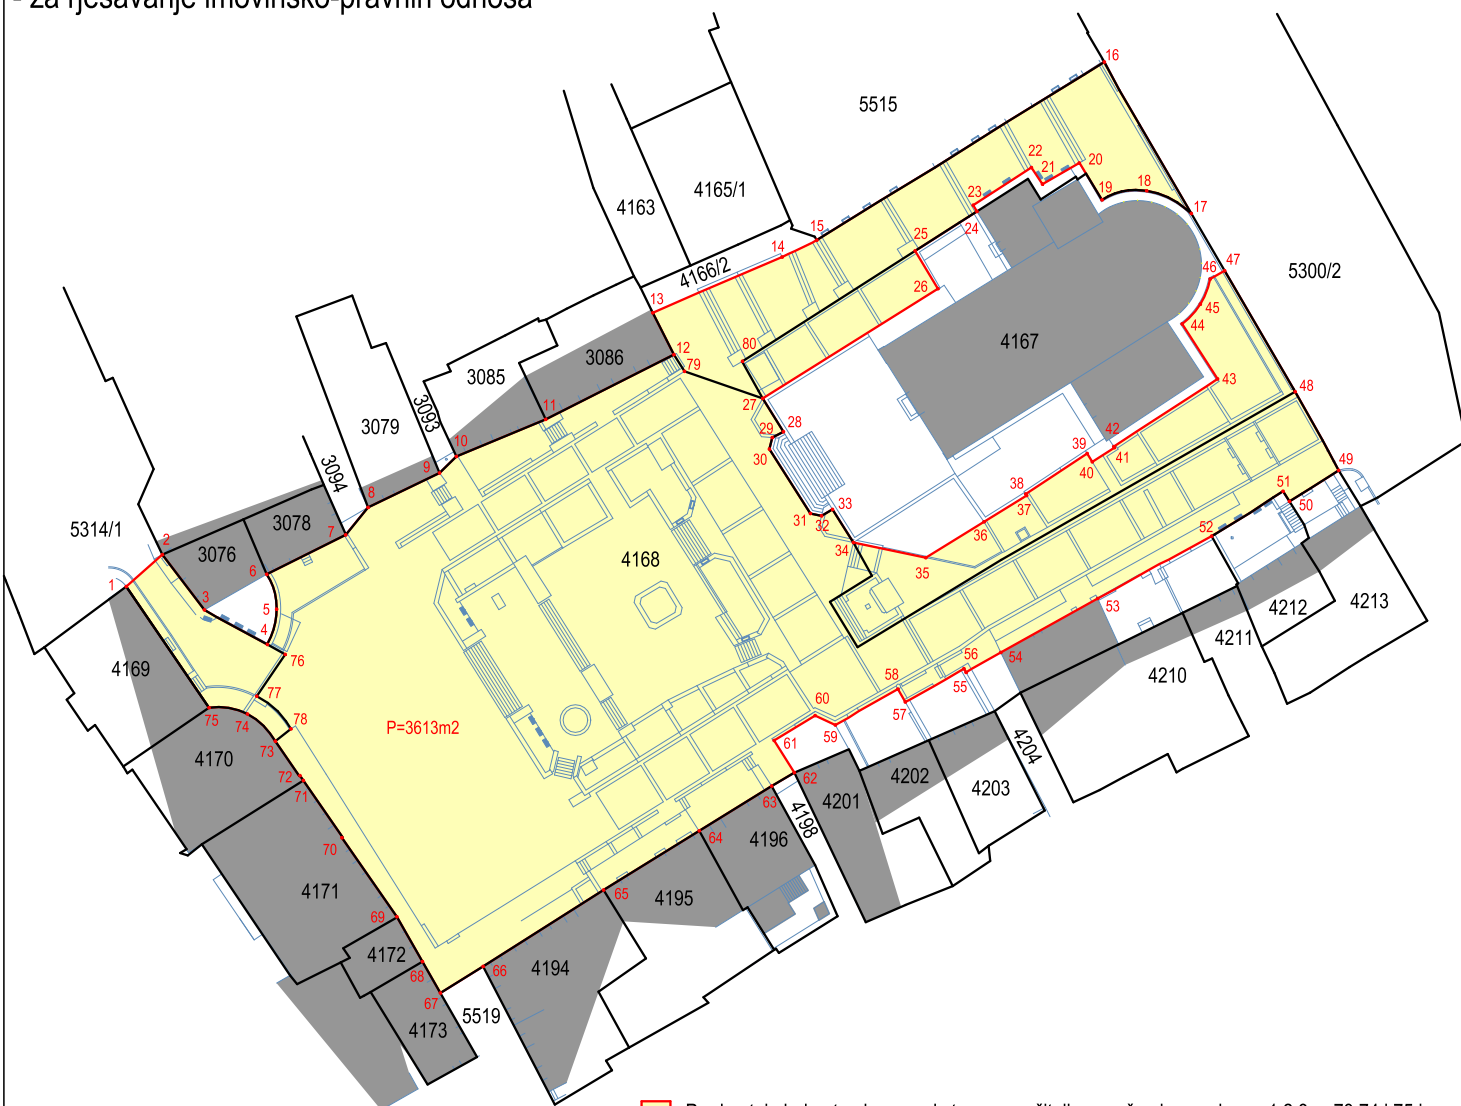

Predmetni obuhvat pokazan od strane naručitelja označen je oznakama 1,2,3,...,73,74 i 75 i sastoji se od:
- dijela kat.č.zem. 4168 K.O. Makarska - Makar
- dijela kat.č.zem. 4167 K.O. Makarska - Makar
- dijela kat.č.zem. 4166/2 K.O. Makarska - Makar
- dijela kat.č.zem. 5314/1 K.O. Makarska - Makar.
Ukupna površina predmetnog obuhvata iznosi 3613m2.

Navedene oznake određene su nakon snimanja postojećeg (topografskog) stanja na terenu i uklopa službenog katastarskog plana.


Tumač znakova:
 Predmetni obuhvat
 Topografsko stanje
 Preklapljeni katastarski plan
 4168 Broj katastarske čestice

PODACI O PREDMETNOM OBUHVATU:

Naručitelj:	GRAD MAKARSKA OIB: 53515145212 Makarska, Obala kralja Tomislava 1
Matični broj i ime katastarske općine:	MBR 317063, K.O. Makarska - Makar
Katastarske čestice:	kat.č.zem. 4168, 5314/1, 4166/2, 4167
Predmetni obuhvat / površina:	1,2,3,...,73,74 i 75 / 3613m2
Koordinatni sustav / projekcija:	HTRS96/TM
Mjesto i datum izrade:	Makarska, 30.08.2023.god.


GEODETSKI SNIMAK
mjerilo 1 : 500

Odgovorna osoba za obavljanje stručnih geodetskih poslova
(potpis i pečat o.i.g.)
Ovlašteni inženjer geodezije:
Ante Radman, mag.ing.geod. et geoinf.
Izradio:
Ovlašteni inženjer geodezije ili stručni suradnik o.i.g. ili suradnik o.i.g.
Ante Radman, mag.ing.geod. et geoinf.

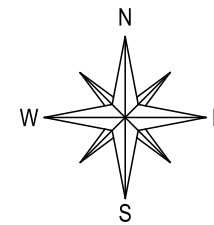

GEODETSKI SNIMAK - SKICA S UKLOPLJENIM KATASTARSKIM PLANOM
NA TEMELJU KOJEG SE VODE ZEMLJIŠNE KNJIGE
- za rješavanje imovinsko-pravnih odnosa

PR. BR: 302_2023

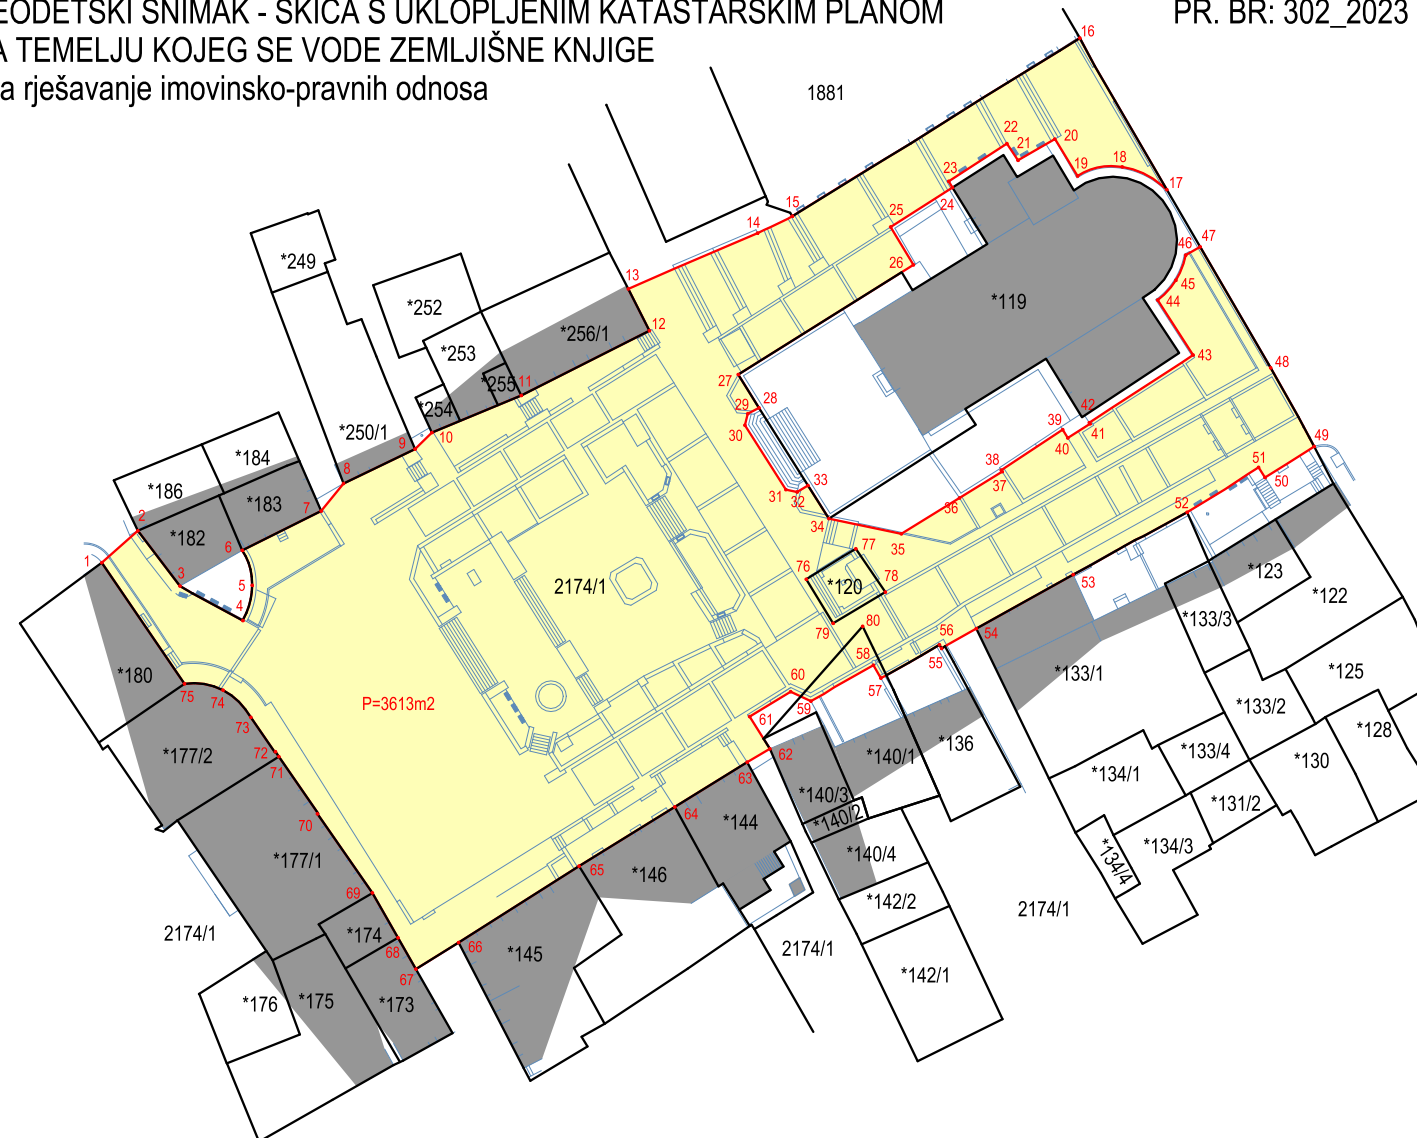

Predmetni obuhvat pokazan od strane naručitelja označen je oznakama 1,2,3,...,73,74 i 75 i sastoji se od:
- dijela zk.č.zem. 2174/1 K.O. Makarska - Makar
- cijele zk.č.zgr. *120 K.O. Makarska - Makar
- dijela zk.č.zgr. *140/1 K.O. Makarska - Makar
Ukupna površina predmetnog obuhvata iznosi 3613m2.

Navedene oznake određene su nakon snimanja postojećeg (topografskog) stanja na terenu i uklopa službenog katastarskog plana.

Tumač znakova:
 Predmetni obuhvat
 Topografsko stanje
 Uklopljeni katastarski plan na temelju kojeg se vode zemljišne knjige
 2174/1 Broj zemljišnoknjižne čestice

PODACI O PREDMETNOM OBUHVATU:

Naručitelj:	GRAD MAKARSKA OIB: 53515145212 Makarska, Obala kralja Tomislava 1
Matični broj i ime katastarske općine:	MBR 317063, K.O. Makarska - Makar
Zemljišnoknjižne čestice:	zk.č.zem. 2174/1, *120, *140/1
Predmetni obuhvat / površina:	1,2,3,...,73,74 i 75 / 3613m2
Koordinatni sustav / projekcija:	HTRS96/TM
Mjesto i datum izrade:	Makarska, 30.08.2023.god.

GEODETSKI SNIMAK
mjerilo 1 : 500

Odgovorna osoba za obavljanje stručnih geodetskih poslova
(potpis i pečat o.i.g.)
Ovlašteni inženjer geodezije:
Ante Radman, mag.ing.geod. et geoinf.
Izradio:
Ovlašteni inženjer geodezije ili stručni suradnik o.i.g. ili suradnik o.i.g.
Ante Radman, mag.ing.geod. et geoinf.