



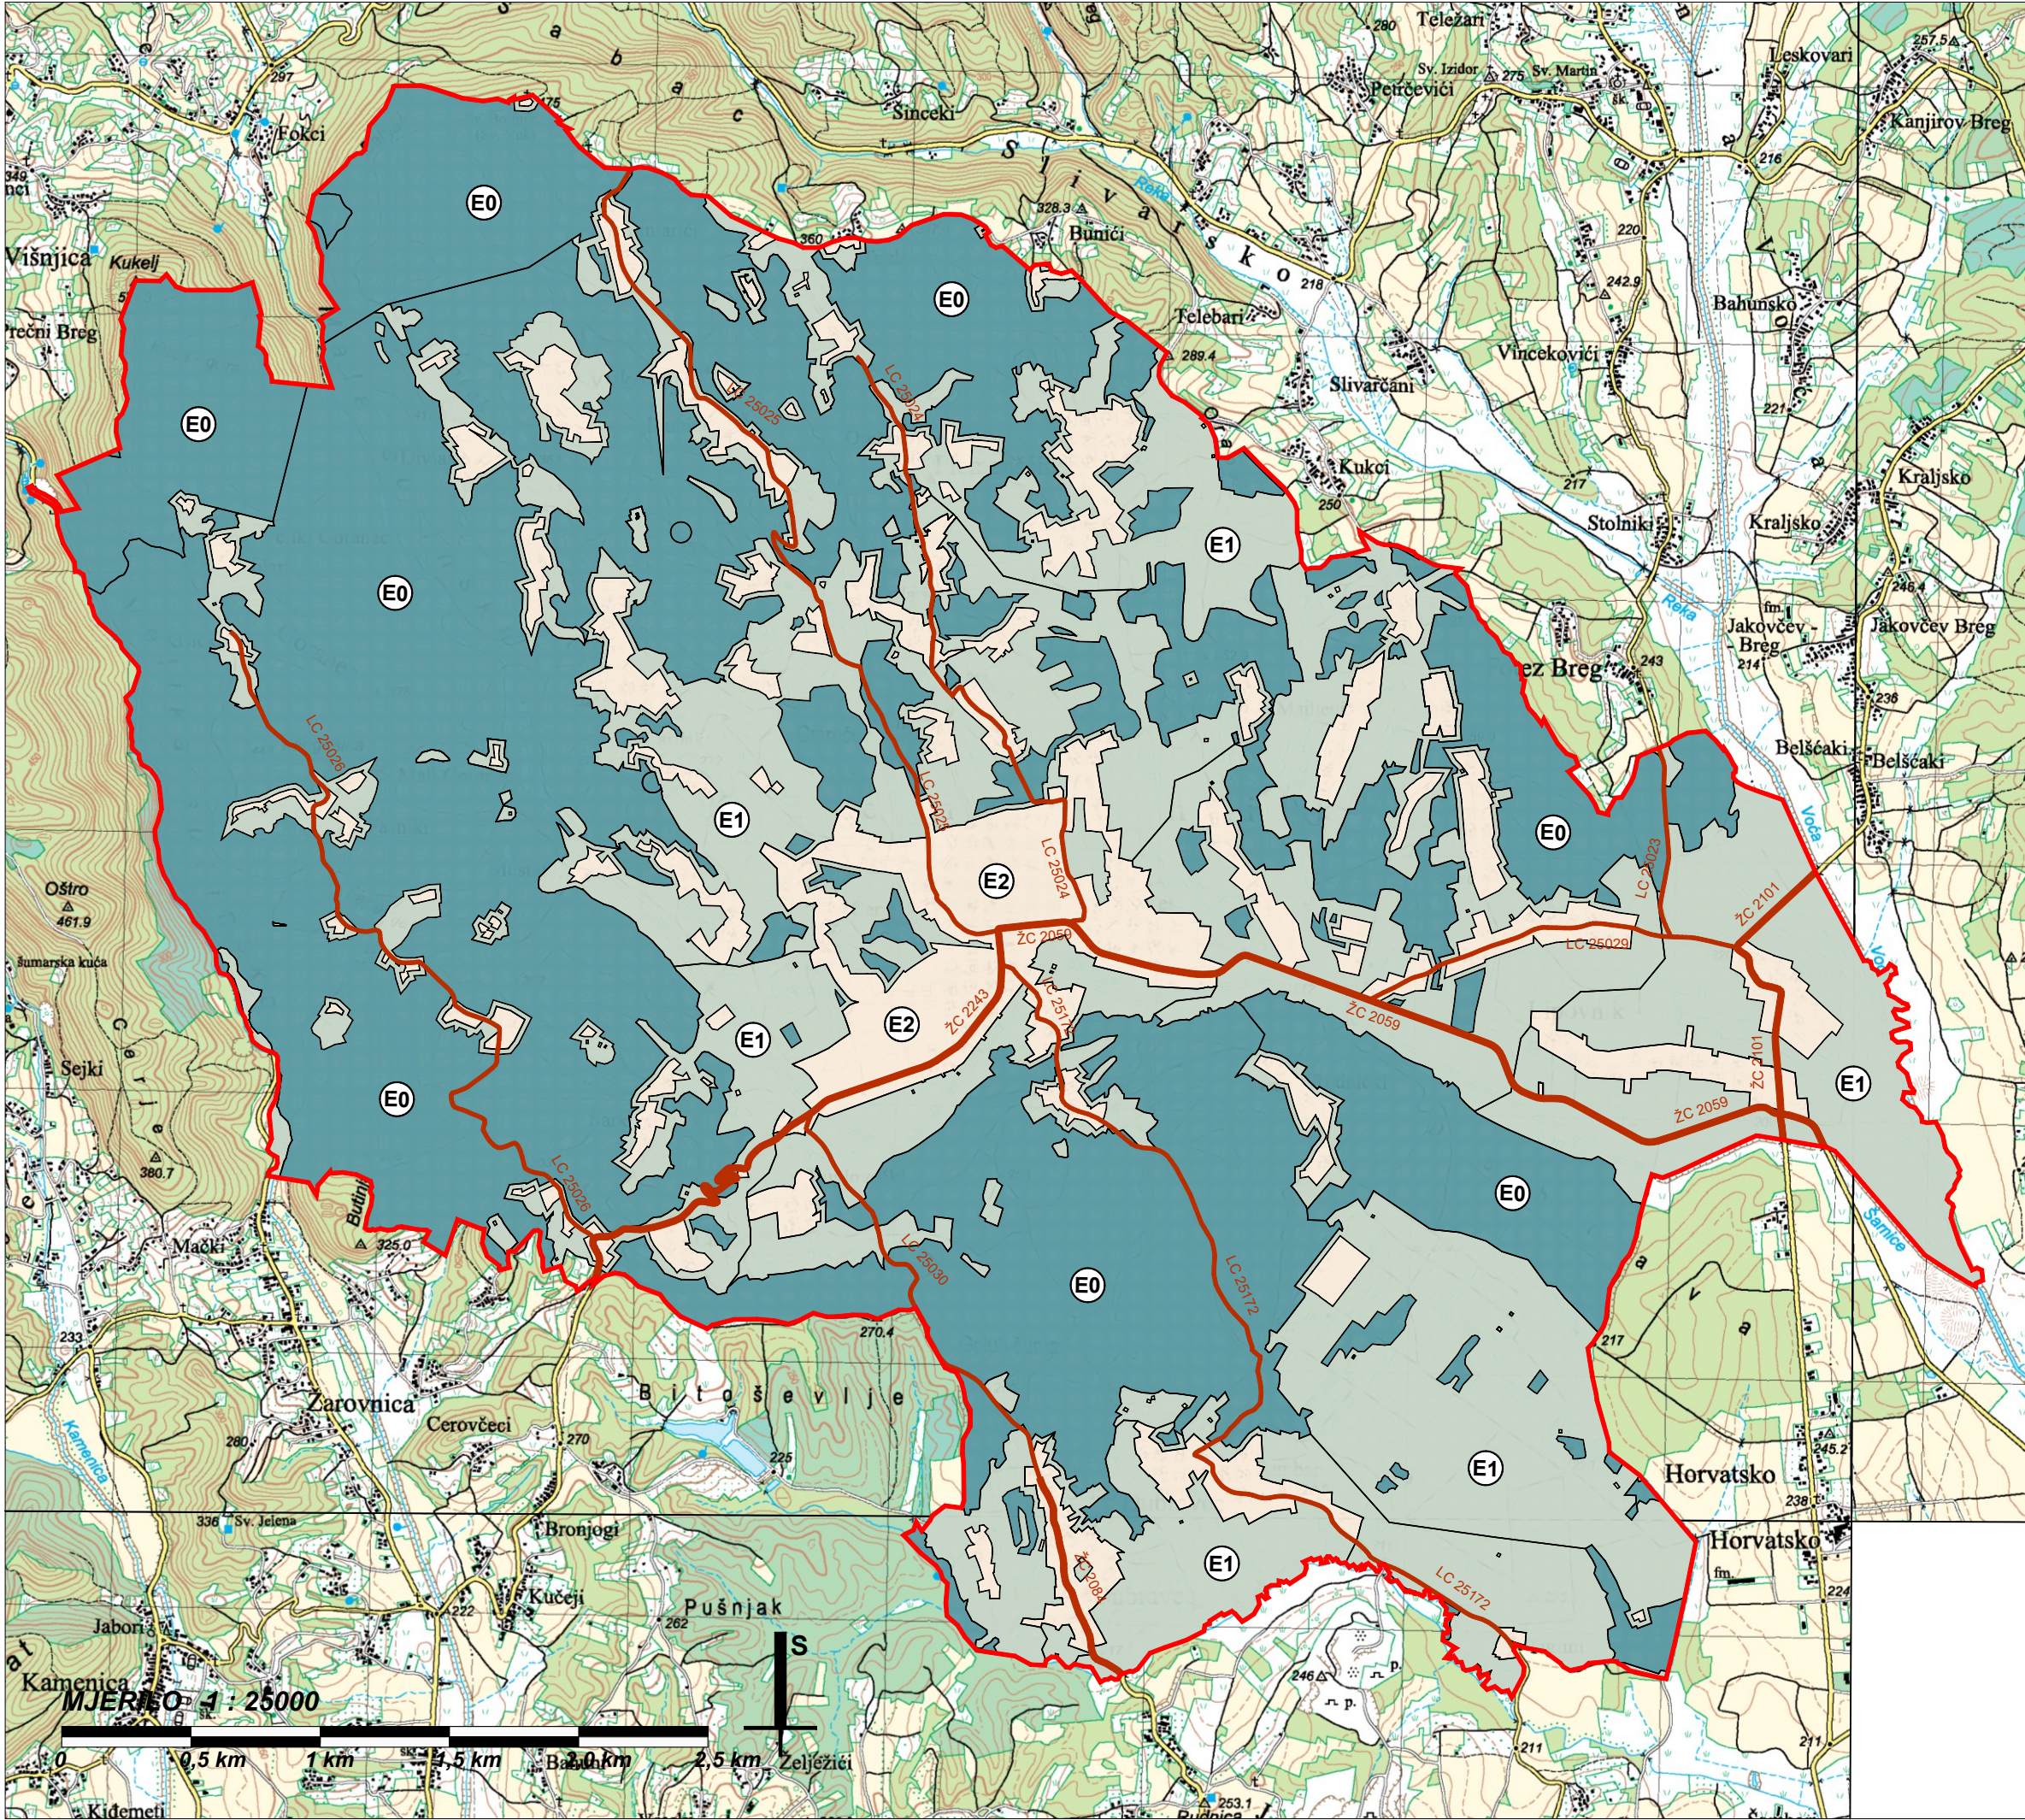

TUMAČ ZNAKOVA

GRANICE

 


GRANICA OPĆINE KLENOVNIK

ZONE RASVJETLJENOSTI


Prema klasifikaciji Pravilnika o zonama rasvijetljenosti, dopuštenim vrijednostima rasvijetljavanja i načinima upravljanja rasvjetnim sustavima "NN 128/2020"




PODRUČJA PRIRODNE RASVIJETLJENOSTI

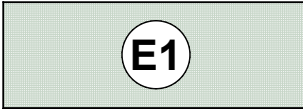

PODRUČJA TAMNOG KRAJOLIKA

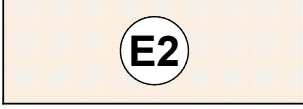

PODRUČJA NISKE AMBIJENTALNE RASVIJETLJENOSTI

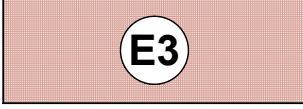

PODRUČJA SREDNJE AMBIJENTALNE RASVIJETLJENOSTI



PODRUČJA VISOKE AMBIJENTALNE RASVIJETLJENOSTI

PODRUČJA SREDNJE AMBIJENTALNE RASVIJETLJENOSTI E3
ZA VAŽNIJE CESTOVNE PRAVCE NA PODRUČJU OPĆINE KLENOVNIK

postojeće / planirano



ŽUPANIJSKE CESTE



LOKALNE CESTE

OPĆINA KLENOVNIK	
PLAN RASVJETE OPĆINE KLENOVNIK	
1. ZONE RASVJETLJENOSTI - NACRT PRIJEDLOGA PLANA -	
Broj kartografskog prikaza: 1.	Mjerilo kartografskog prikaza: 1 : 25000
Savjetovanje sa zainteresiranom javnošću provedeno je u razdoblju od:	
Pečat tijela odgovornog za provođenje javne rasprave:	Odgovorna osoba za provođenje javne rasprave: (ime, prezime i potpis)
M.P.	
Pravna osoba koja je izradila plan: TESLA d.o.o. Horvatsko 18, 42244 Klenovnik	
Pečat pravne osobe koja je izradila Plan:	Odgovorna osoba: Goran Ribić, mag.ing.el.
M.P.	
Stručni tim u izradi Plana: Goran Ribić, mag.ing.el. Dario Kornet, bacc.ing.el. Patrik Novoselec, bacc.ing.el. Robert Sayemeldahr, bacc.ing.mech.	
Suradnja u izradi plana:	
Plan rasvjete Općine Klenovnik donešen je na sjednici Općinskog vijeća Općine Klenovnik	
Pečat Općinskog vijeća Općine Klenovnik:	Predsjednik Općinskog vijeća Općine Klenovnik: (ime, prezime i potpis)
Istovjetnost ovog prostornog plana s izvornikom ovjerava:	Pečat nadležnog tijela: M.P. (ime, prezime, potpis)