


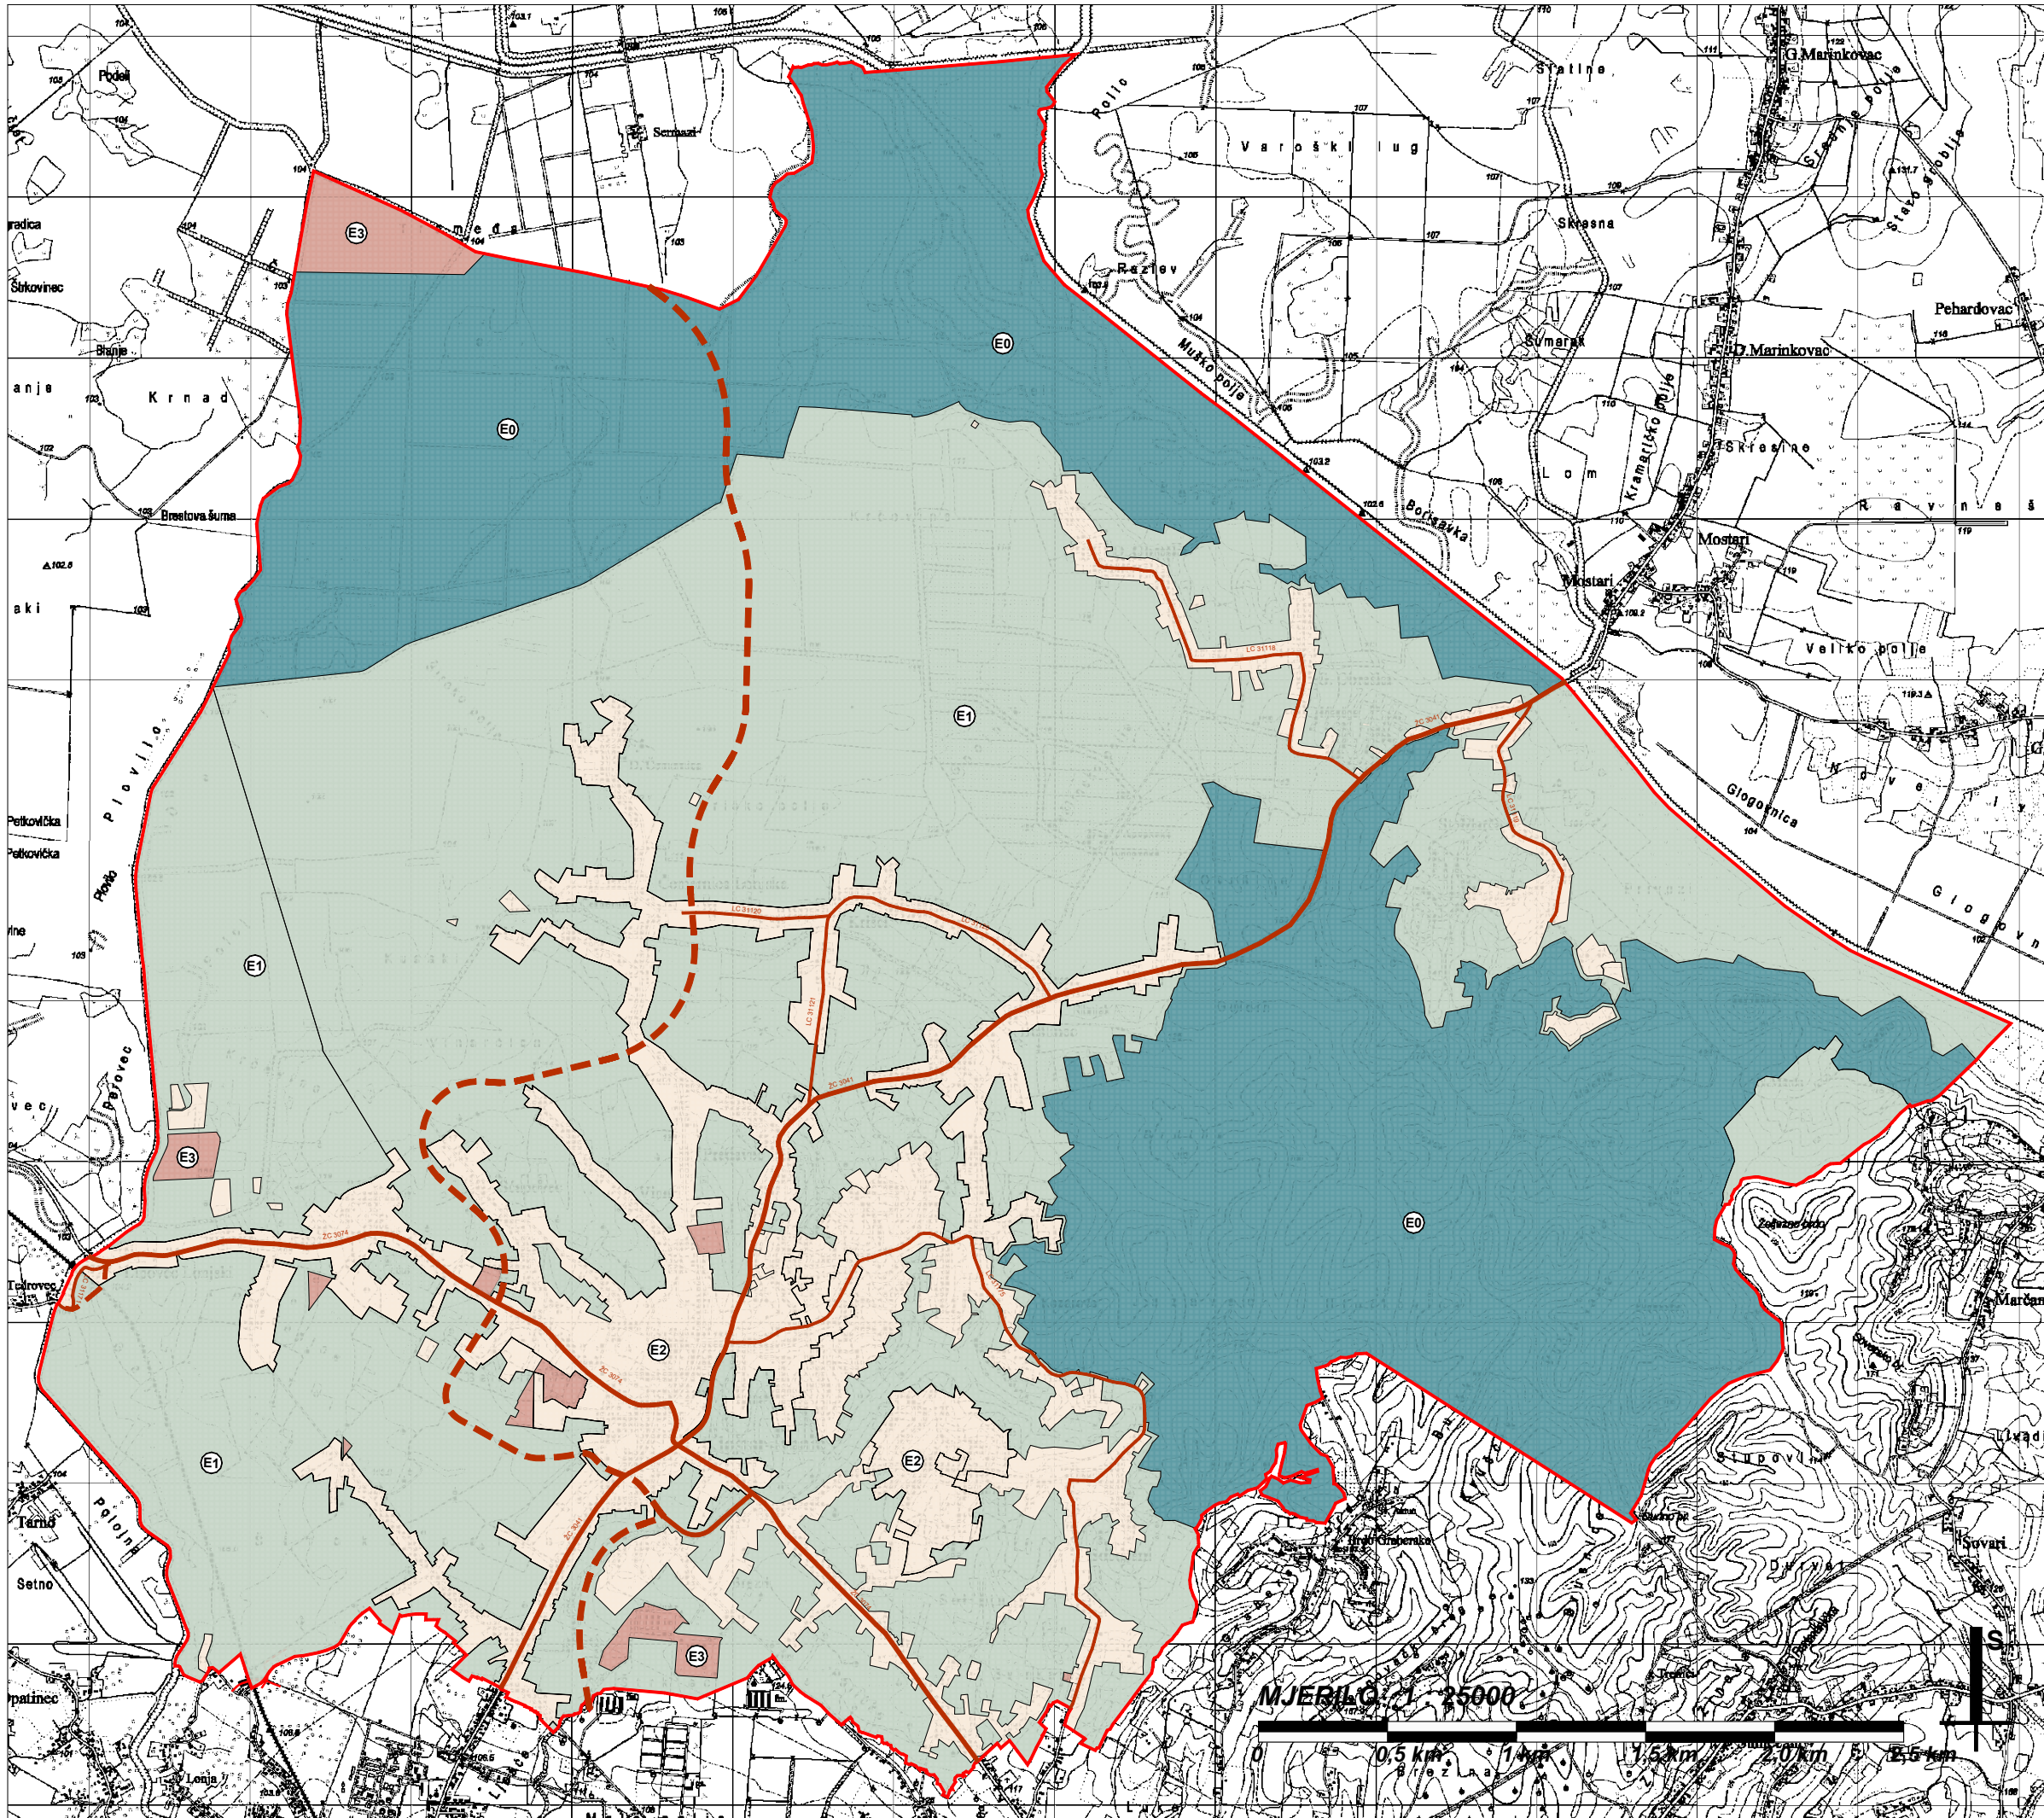

TUMAČ ZNAKOVA

GRANICE

GRANICA OPĆINE KLOŠTAR IVANIĆ

ZONE RASVJETLJENOSTI

Prema klasifikaciji Pravilnika o zonama rasvijetljenosti, dopuštenim vrijednostima rasvjetljavanja i načinima upravljanja rasvjetnim sustavima "NN 128/2020"

E0

PODRUČJA PRIRODNE RASVIJETLJENOSTI

E1

PODRUČJA TAMNOG KRAJOLIKA

E2

PODRUČJA NISKE AMBIJENTALNE RASVIJETLJENOSTI

E3

PODRUČJA SREDNJE AMBIJENTALNE RASVIJETLJENOSTI

E4

PODRUČJA VISOKE AMBIJENTALNE RASVIJETLJENOSTI

PODRUČJA SREDNJE AMBIJENTALNE RASVIJETLJENOSTI E3
ZA VAŽNIJE CESTOVNE PRAVCE NA PODRUČJU OPĆINE KLOŠTAR IVANIĆ

postojeće / planirano

DRŽAVNE CESTE

ŽUPANIJSKE CESTE

LOKALNE CESTE

OPĆINA KLOŠTAR IVANIĆ

PLAN RASVJETE OPĆINE KLOŠTAR IVANIĆ

1. ZONE RASVJETLJENOSTI
- NACRT PRIJEDLOGA PLANA -

Broj kartografskog prikaza:1.

Mjerilo kartografskog prikaza:1 : 25000

Savjetovanje sa zainteresiranom javnošću provedeno je u razdoblju od:

Pečat tijela odgovornog za provođenje javne rasprave:

M.P.

Odgovorna osoba za provođenje javne rasprave:

.....
(ime, prezime i potpis)

Pravna osoba koja je izradila plan:
TESLA d.o.o.
Horvatsko 18, 42244 Klenovnik

Pečat pravne osobe koja je izradila Plan:

M.P.

Odgovorna osoba:

.....
Goran Ribić, mag.ing.el.

Stručni tim u izradi Plana:
Goran Ribić, mag.ing.el.
Dario Kornet, bacc.ing.el.
Patrik Novoselec, bacc.ing.el.
Karlo Gredelj, bacc.ing.el.

Suradnja u izradi plana:

Plan rasvjete Općine Kloštar Ivanić donešen je na sjednici
Općinskog vijeća Općine Kloštar Ivanić

Pečat Općinskog vijeća Općine Kloštar Ivanić:

Predsjednik Općinskog vijeća Općine Kloštar Ivanić:

.....
(ime, prezime i potpis)

Istovjetnost ovog prostornog plana s
izvornikom ovjerava:

Pečat nadležnog tijela:

M.P.

.....
(ime, prezime, potpis)