





# TUMAČ PLANSKOG ZNAKOVLJA

[OB-1-1] Obuhvat prostornog plana

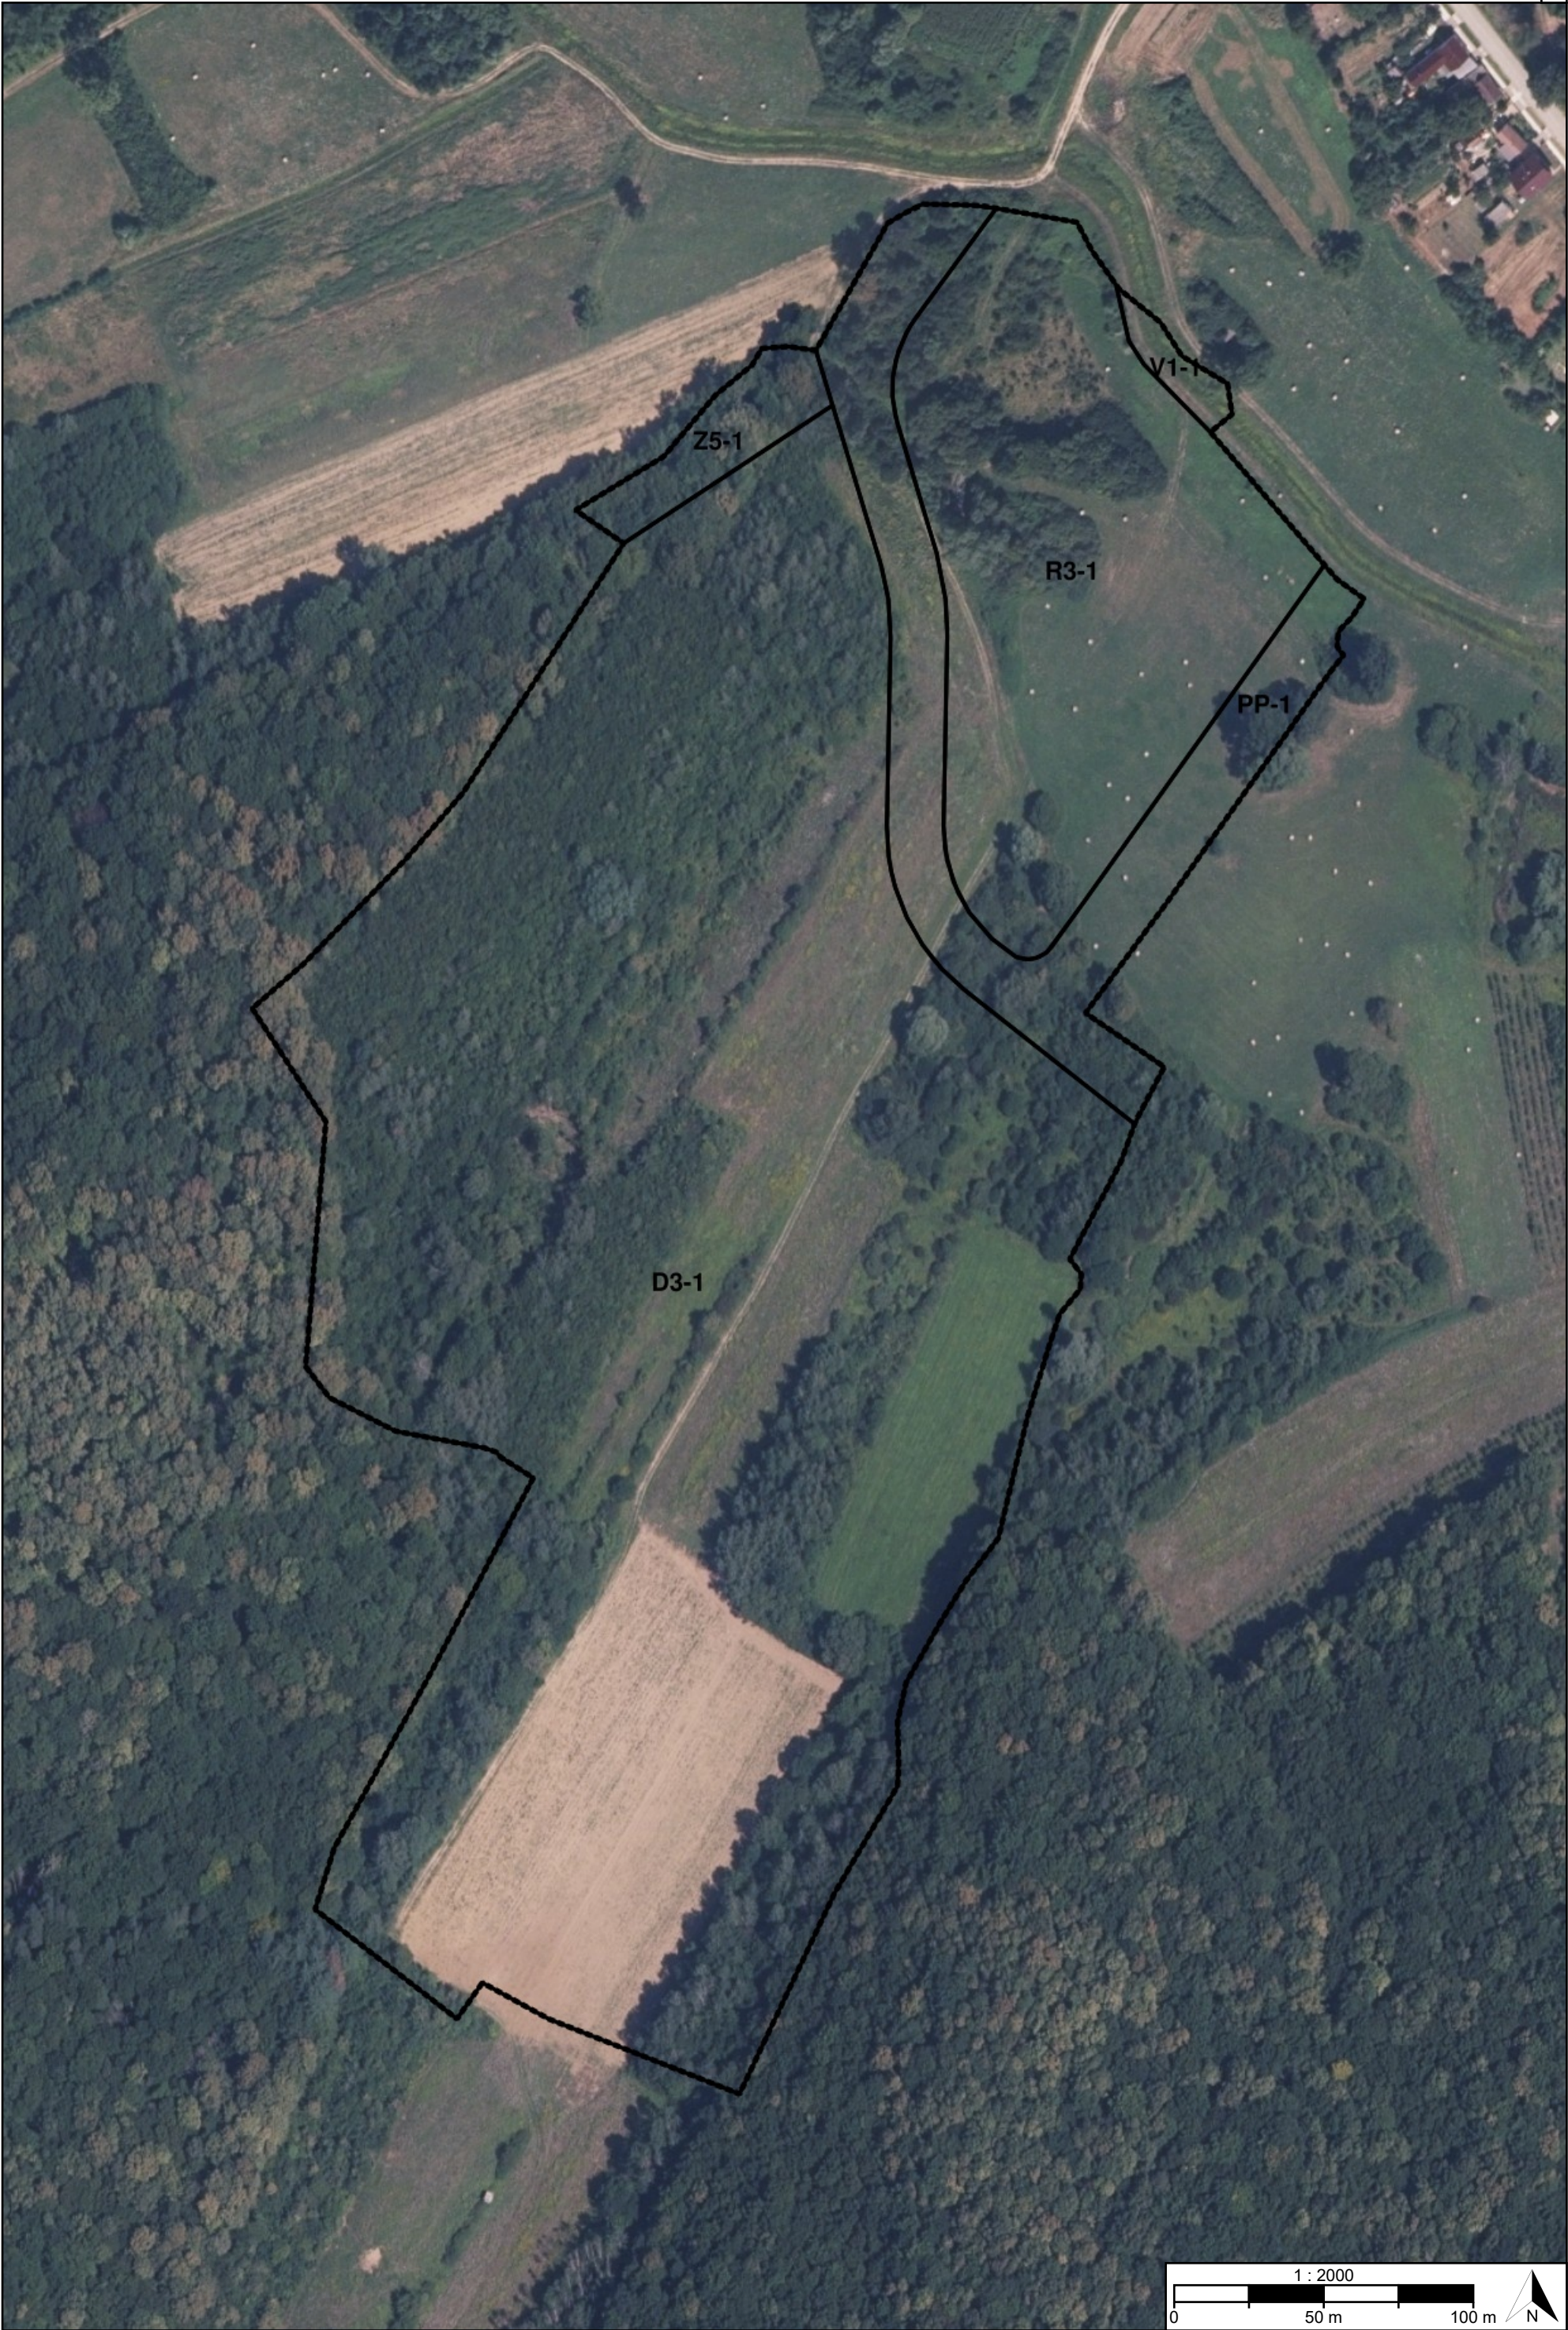

[OB-1-1-5001] Obuhvat prostornog plana

[KN-3-1] Pravila provedbe zahvata

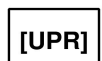

[KN-3-1-5001] ([UPR]) Područje pravila provedbe

|   |   |
|---|---|
| REPUBLIKA HRVATSKA<br>OSJEČKO-BARANJSKA ŽUPANIJA, OPĆINA LEVANJSKA VAROŠ   |   |
| Naziv prostornog plana:<br><b>Urbanistički plan uređenja izdvojenog građevinskog područja izvan naselja zdravstvene namjene "Breznica Đakovačka"</b>   |   |
| Naziv kartografskog prikaza prostornog plana:<br>1.3. Provedba prostornog plana   | Mjerilo prikaza:<br>1:2000   |
| Vrsta postupka:<br>Postupak izrade i donošenja prostornog plana   |   |
| Faza izrade plana:<br>Prijedlog prostornog plana za javnu raspravu   | Oznaka revizije plana:   |
| Odluka o izradi prostornog plana:<br>Odluka o izradi Urbanističkog plana uređenja izdvojenog građevinskog područja izvan naselja zdravstvene namjene "Breznica Đakovačka" (Službeni glasnik Općine Levanjska Varoš broj 7/25)   |   |
| Javna rasprava:<br>Javna rasprava provodi se od 21.01.2026. do zaključno s danom 19.02.2026.   |   |
| Javni uvid:<br>od 21.01.2026. godine do 19.02.2026. godine, na lokaciji: Općina Levanjska Varoš, Levanjska Varoš 70, Levanjska Varoš, 08.00 - 14.00 sati   | Javno izlaganje:<br>dana 26.01.2026. godine, na lokaciji: Vijećnica Općine Levanjska Varoš, Levanjska Varoš 70, Levanjska Varoš, 13.30 sati |
| Nositelj izrade prostornog plana:<br>Osječko-baranjska županija, Općina Levanjska Varoš<br>Jedinstveni upravni odjel   | Odgovorna osoba nositelja izrade:<br>PROČELNIK<br>Darko Šarić mag.oec.                                                                      |
| Tijelo koje donosi prostorni plan:<br>Osječko-baranjska županija, Općina Levanjska Varoš<br>Općinsko vijeće   | Predsjednik tijela koje donosi prostorni plan:<br>PREDSJEDNICA OPĆINSKOG VIJEĆA<br>Kristina Stiblo                                          |
| Stručni izrađivač prostornog plana:<br>URBANISTICA d.o.o.<br>Zagreb, Gajeva 2A<br>OIB: 42857246988   | Odgovorna osoba stručnog izrađivača:<br>DIREKTOR<br>Jasminka Pilar-Katavić dipl.ing.arh.                                                    |
|   | Odgovorni voditelj izrade:<br><br>Nikolina Gradečki dipl.ing.arh.                                                                           |
| Stručni tim:<br>Sara Brmbota, mag.ing.arch.<br>Nikolina Gradečki, mag.ing.arch.<br>Ivana Katavić, bacc.oec.<br>Ines Kotula, mag.ing.arch.<br>Iva Lukinić, dipl.ing.arh.<br>Gordan Maček, dipl.ing.prom.<br>Antonio Pavešković, univ.bacc.geog. i univ.bacc.hist.<br><br>Jasminka Pilar - Katavić, dipl.ing.arh.<br>Ana Putar, dipl.ing.arh.<br>Ivana Puzavac, mag.ing.arch.<br>Jasmina Sadek, dipl.ing.arh.<br>Vilma Stopfer Svečnjak, mag.ing.prosp.arch.<br>Domagoj Šumanovac, ing.arh. |   |

Naziv prostornog plana:  
**Urbanistički plan uređenja izdvojenog građevinskog područja izvan naselja zdravstvene namjene "Breznica Đakovačka"**

Naziv kartografskog prikaza prostornog plana:  
1.3. Provedba prostornog plana

Mjerilo prikaza:  
1:2000

Vrsta postupka:  
Postupak izrade i donošenja prostornog plana

Faza izrade plana:  
Prijedlog prostornog plana za javnu raspravu

Oznaka revizije plana:

**Prostor za digitalni potpis**

Odgovorna osoba nositelja izrade:  
**PROČELNIK**  
Darko Šarić mag.oec.

Odgovorna osoba stručnog izrađivača:  
**DIREKTOR**  
Jasminka Pilar-Katavić dipl.ing.arh.

Odgovorni voditelj izrade:  
  
Nikolina Gradečki dipl.ing.arh.