




TUMAČ PLANSKOG ZNAKOVLJA

[OB-1-1] Obuhvat prostornog plana

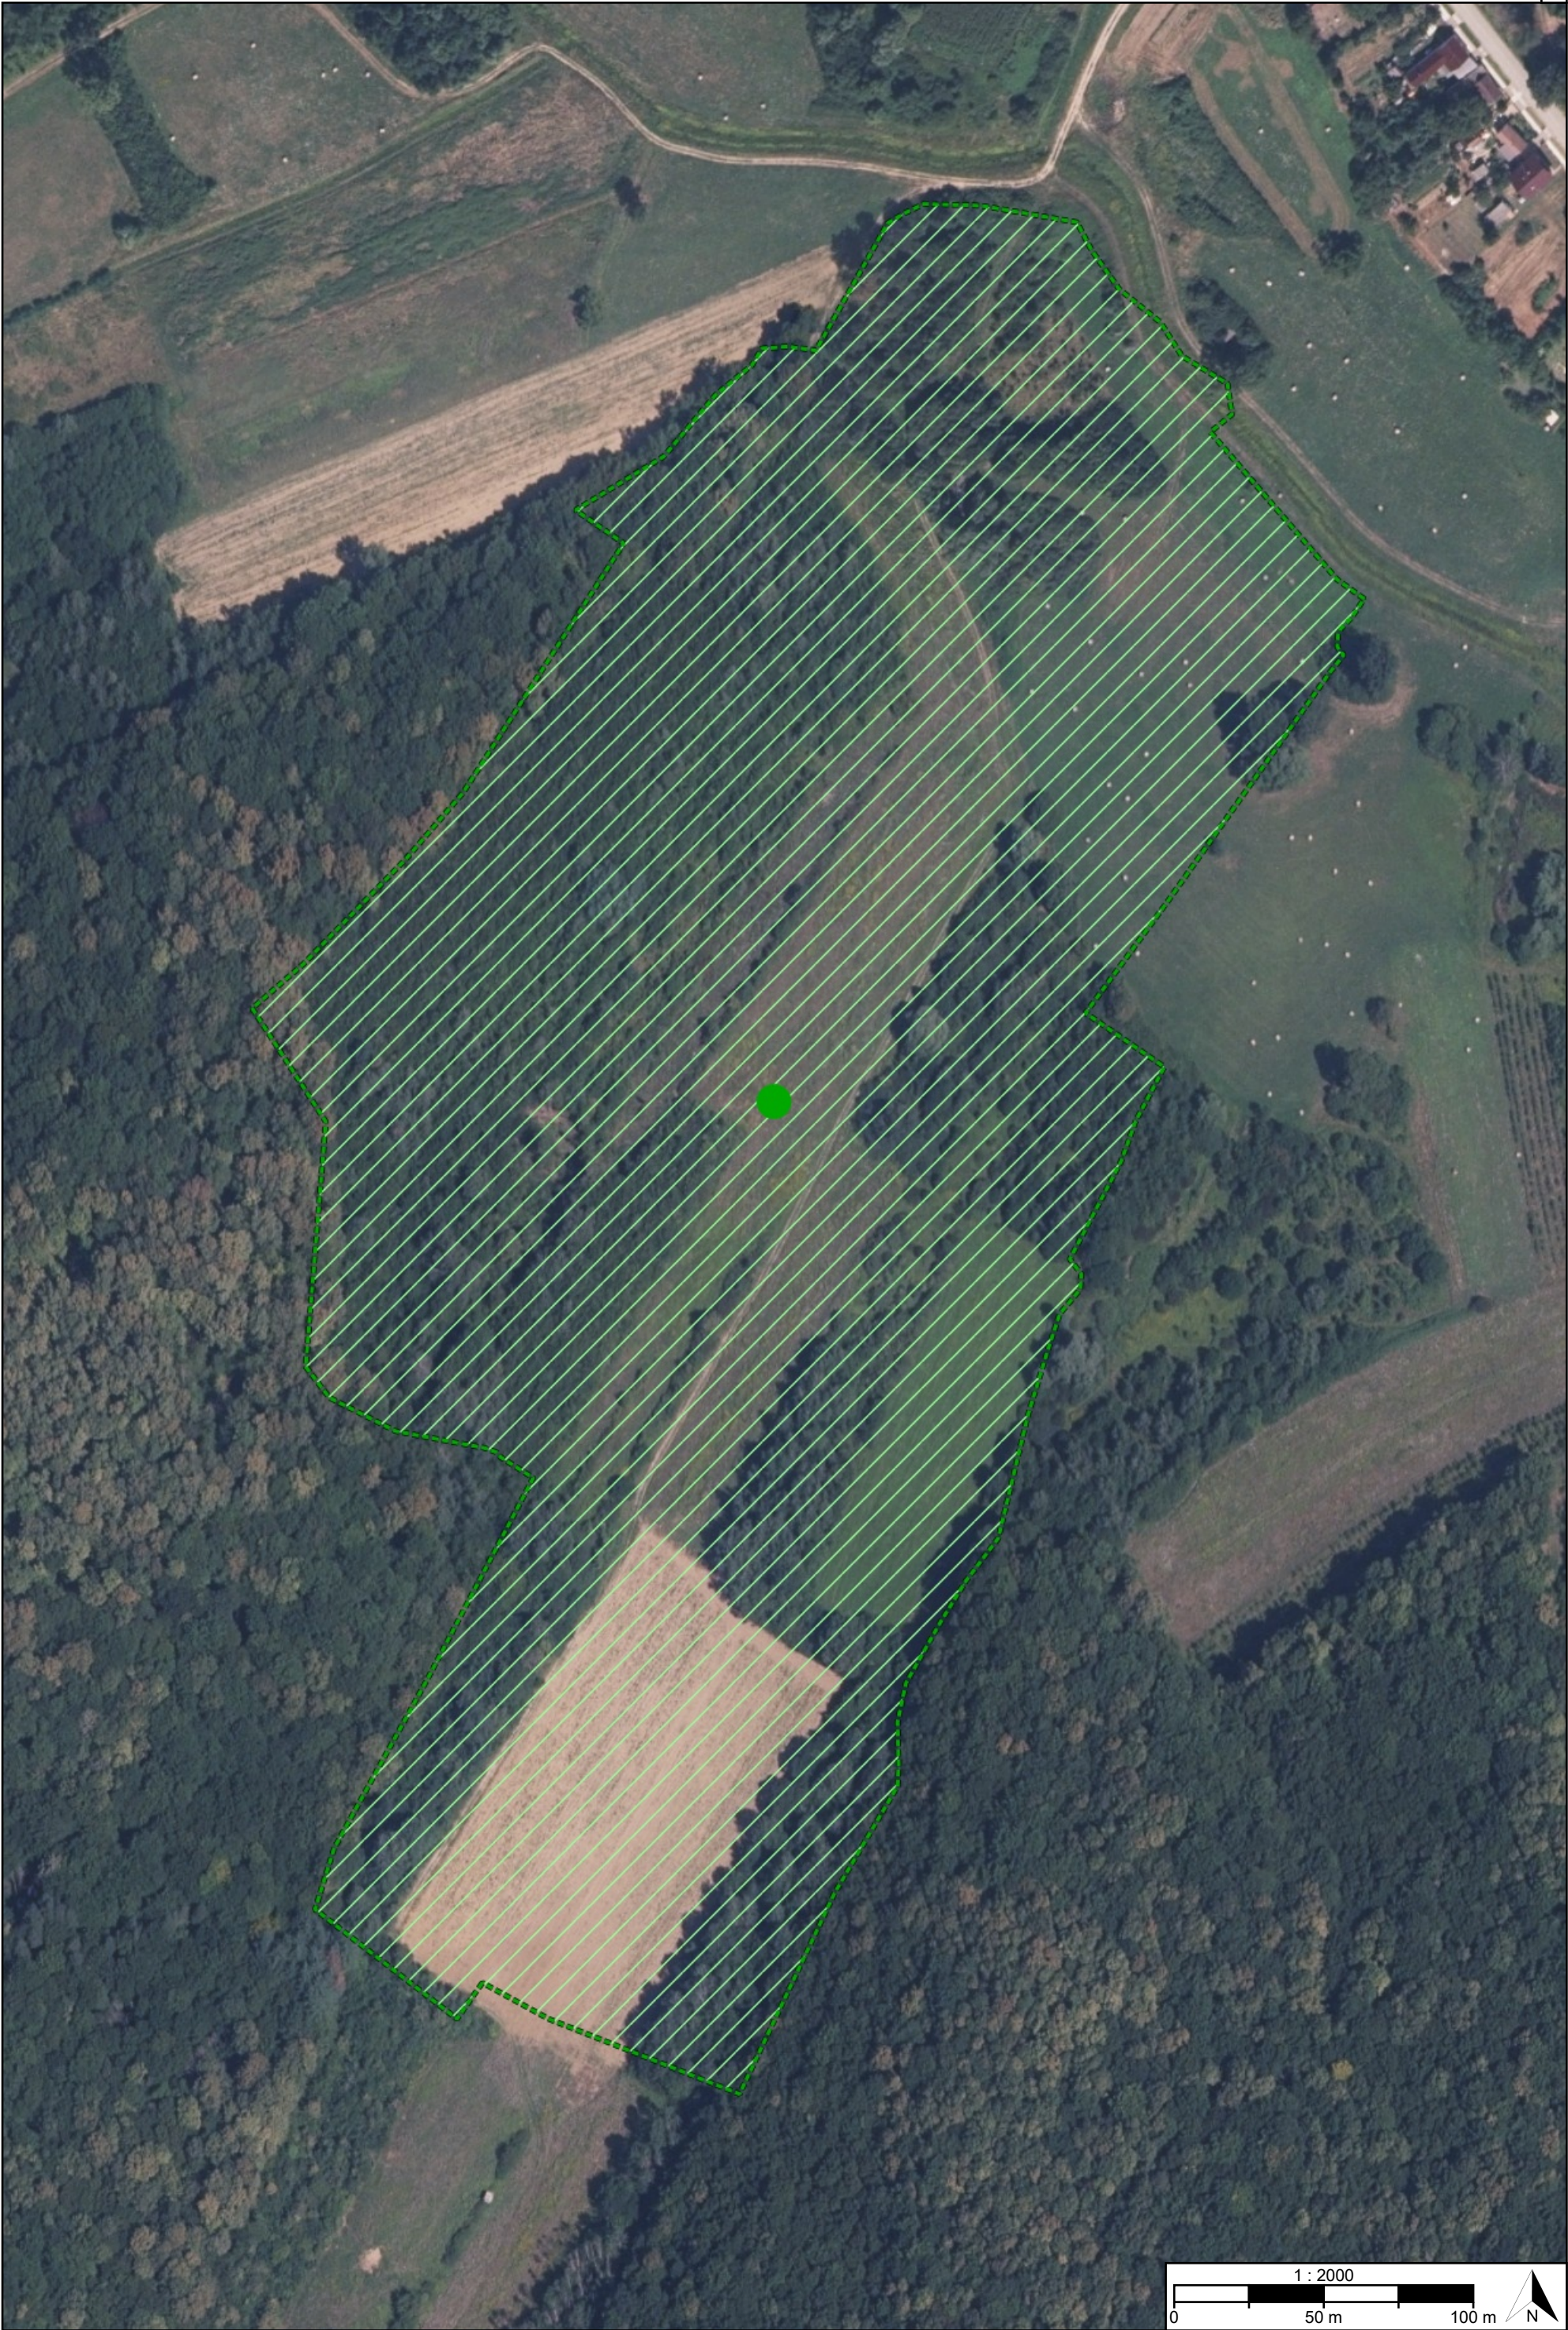

[OB-1-1-5001] Obuhvat prostornog plana

[ZP-1-1] Zaštićeni dijelovi prirode



[ZP-1-1-5011] Područje prirode zaštićeno mjerama prostornog plana

[ZP-1-2] Kulturna baština

[ZP-1-3] Krajobraz

[ZP-1-4] Ekološka mreža (Natura 2000)

Naziv prostornog plana:

Urbanistički plan uređenja izdvojenog građevinskog područja izvan naselja zdravstvene namjene "Breznica Đakovačka"

Naziv kartografskog prikaza prostornog plana:

3.1. Posebne vrijednosti

Mjerilo prikaza:

1:2000

Vrsta postupka:

Postupak izrade i donošenja prostornog plana

Faza izrade plana:

Prijedlog prostornog plana za javnu raspravu

Oznaka revizije plana:

Odluka o izradi prostornog plana:

Odluka o izradi Urbanističkog plana uređenja izdvojenog građevinskog područja izvan naselja zdravstvene namjene "Breznica Đakovačka" (Službeni glasnik Općine Levanjska Varoš broj 7/25)

Javna rasprava:

Javna rasprava provodi se od 21.01.2026. do zaključno s danom 19.02.2026.

Javni uvid:

od 21.01.2026. godine do 19.02.2026. godine, na lokaciji: Općina Levanjska Varoš, Levanjska Varoš 70, Levanjska Varoš, 08.00 - 14.00 sati

Javno izlaganje:

dana 26.01.2026. godine, na lokaciji: Vijećnica Općine Levanjska Varoš, Levanjska Varoš 70, Levanjska Varoš, 13.30 sati

Nositelj izrade prostornog plana:

Osječko-baranjska županija, Općina Levanjska Varoš
Jedinstveni upravni odjel

Odgovorna osoba nositelja izrade:

PROČELNIK
Darko Šarić mag.oec.

Tijelo koje donosi prostorni plan:

Osječko-baranjska županija, Općina Levanjska Varoš
Općinsko vijeće

Predsjednik tijela koje donosi prostorni plan:

PREDSJEDNICA OPĆINSKOG VIJEĆA
Kristina Stiblo

Stručni izrađivač prostornog plana:

URBANISTICA d.o.o.
Zagreb, Gajeve 2A
OIB: 42857246988

Odgovorna osoba stručnog izrađivača:

DIREKTOR
Jasminka Pilar-Katavić dipl.ing.arh.

Odgovorni voditelj izrade:

Nikolina Gradečki dipl.ing.arh.

Stručni tim:

Sara Brmbota, mag.ing.arch.
Nikolina Gradečki, mag.ing.arch.
Ivana Katavić, bacc.oec.
Ines Kotula, mag.ing.arch.
Iva Lukinić, dipl.ing.arh.
Gordan Maček, dipl.ing.prom.
Antonio Pavešković, univ.bacc.geog. i univ.bacc.hist.

Jasminka Pilar - Katavić, dipl.ing.arh.
Ana Putar, dipl.ing.arh.
Ivana Puzavac, mag.ing.arch.
Jasmina Sadek, dipl.ing.arh.
Vilma Stopfer Svečnjak, mag.ing.prosp.arch.
Domagoj Šumanovac, ing.arh.

Naziv prostornog plana:
Urbanistički plan uređenja izdvojenog građevinskog područja izvan naselja zdravstvene namjene "Breznica Đakovačka"

Naziv kartografskog prikaza prostornog plana:
3.1. Posebne vrijednosti

Mjerilo prikaza:
1:2000

Vrsta postupka:
Postupak izrade i donošenja prostornog plana

Faza izrade plana:
Prijedlog prostornog plana za javnu raspravu

Oznaka revizije plana:

Prostor za digitalni potpis

Odgovorna osoba nositelja izrade:
PROČELNIK
Darko Šarić mag.oec.

Odgovorna osoba stručnog izrađivača:
DIREKTOR
Jasminka Pilar-Katavić dipl.ing.arh.

Odgovorni voditelj izrade:

Nikolina Gradečki dipl.ing.arh.