



LEGENDA

Svjetiljke

- Stup bez svjetiljke
- Ostale Svjetiljke
- LUG URBINO 62W (S1)
- LUG URBINO S 40W (S2)
- LUG URBINO S 30W (S4)
- LUG URBINO S 39W (S3)
- LUG ARTERA 25W (S6)
- LUG ARTERA 17W (S5)
- LUG POWERLUG 155W (S7)
- ▲ Pozicija dodatne svjetiljke
- △ Pozicija dodatnog stupa
- Trafostanica

Tip mreže

- SKS
- Elkallex
- Podzemni kabel
- Goli vodić

LEGENDA


Svjetiljke

- Stup bez svjetiljke
- Ostale Svjetiljke
- LUG URBINO 62W (S1)
- LUG URBINO S 40W (S2)
- LUG URBINO S 30W (S4)
- LUG URBINO S 39W (S3)
- LUG ARTERA 25W (S6)
- LUG ARTERA 17W (S5)
- LUG POWERLUG 155W (S7)
- ▲ Pozicija dodatne svjetiljke
- △ Pozicija dodatnog stupa
- Trafostanica

Tip mreže


- SKS
- Elkalex
- Podzemni kabel
- Goli vodić



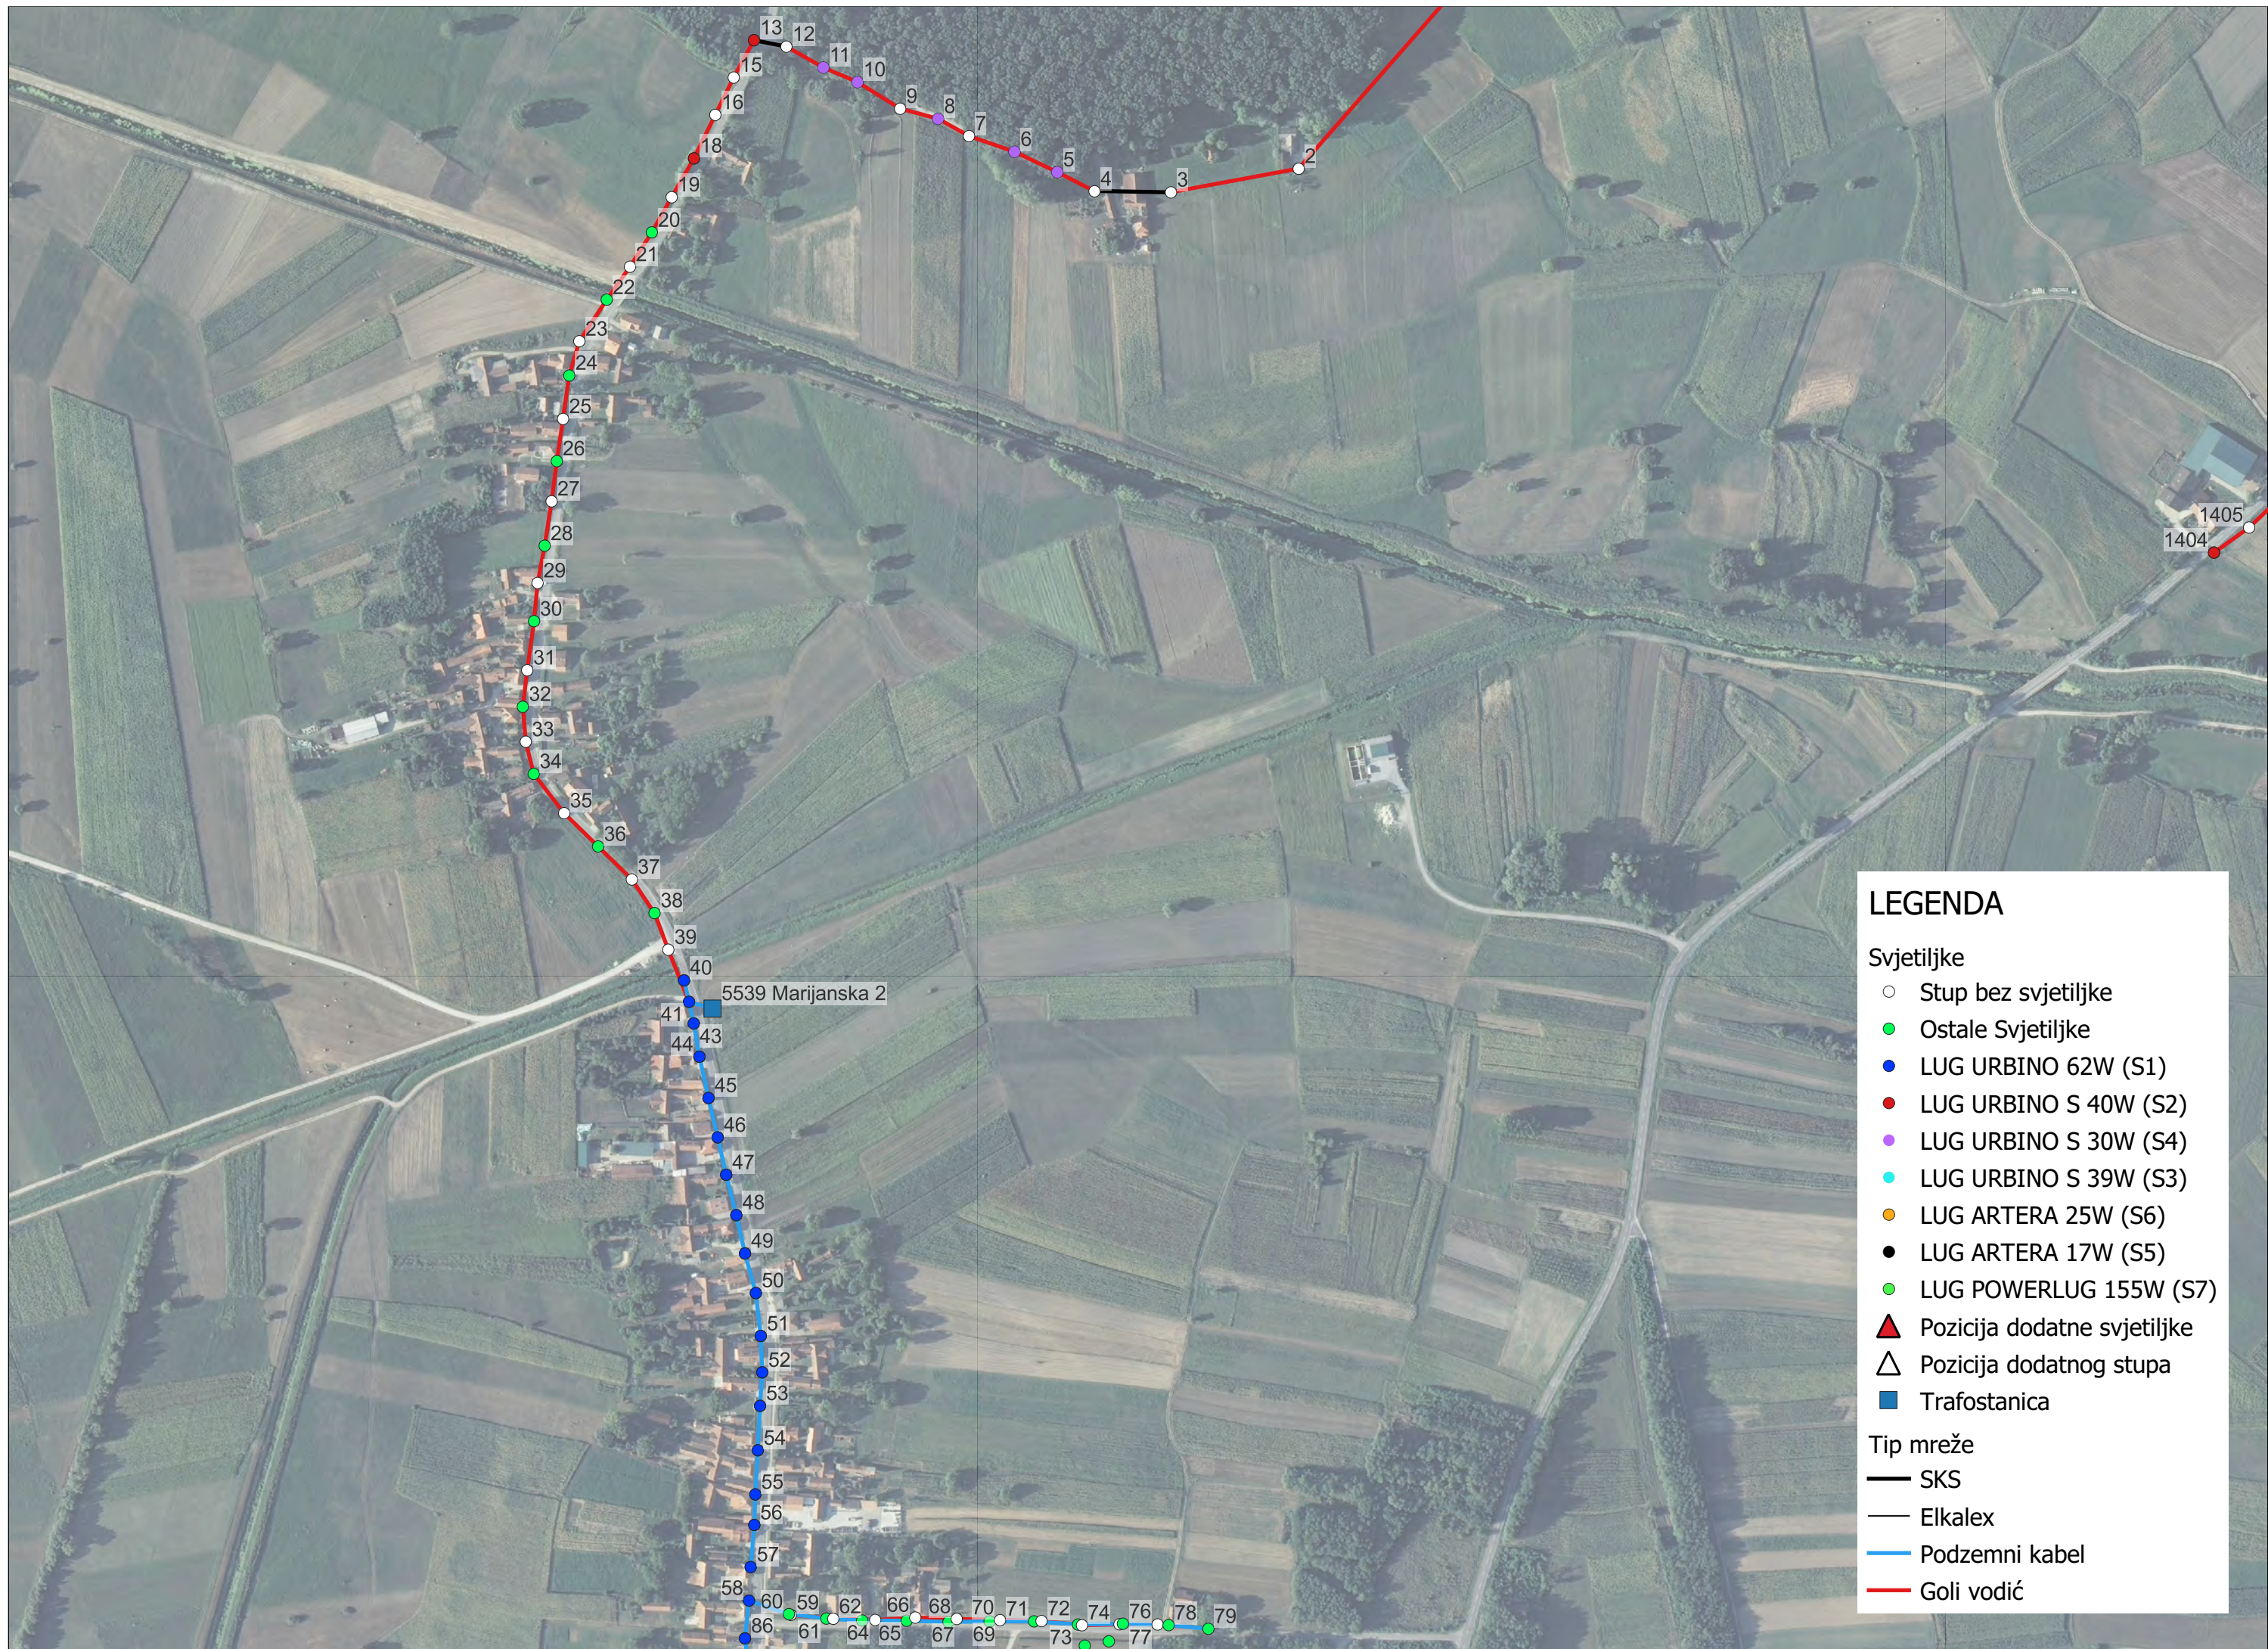

LEGENDA

- Svjetiljke**
- Stup bez svjetiljke
 - Ostale Svjetiljke
 - LUG URBINO 62W (S1)
 - LUG URBINO S 40W (S2)
 - LUG URBINO S 30W (S4)
 - LUG URBINO S 39W (S3)
 - LUG ARTERA 25W (S6)
 - LUG ARTERA 17W (S5)
 - LUG POWERLUG 155W (S7)
 - ▲ Pozicija dodatne svjetiljke
 - △ Pozicija dodatnog stupa
 - Trafostanica
- Tip mreže**
- SKS
 - Elkallex
 - Podzemni kabel
 - Goli vodič

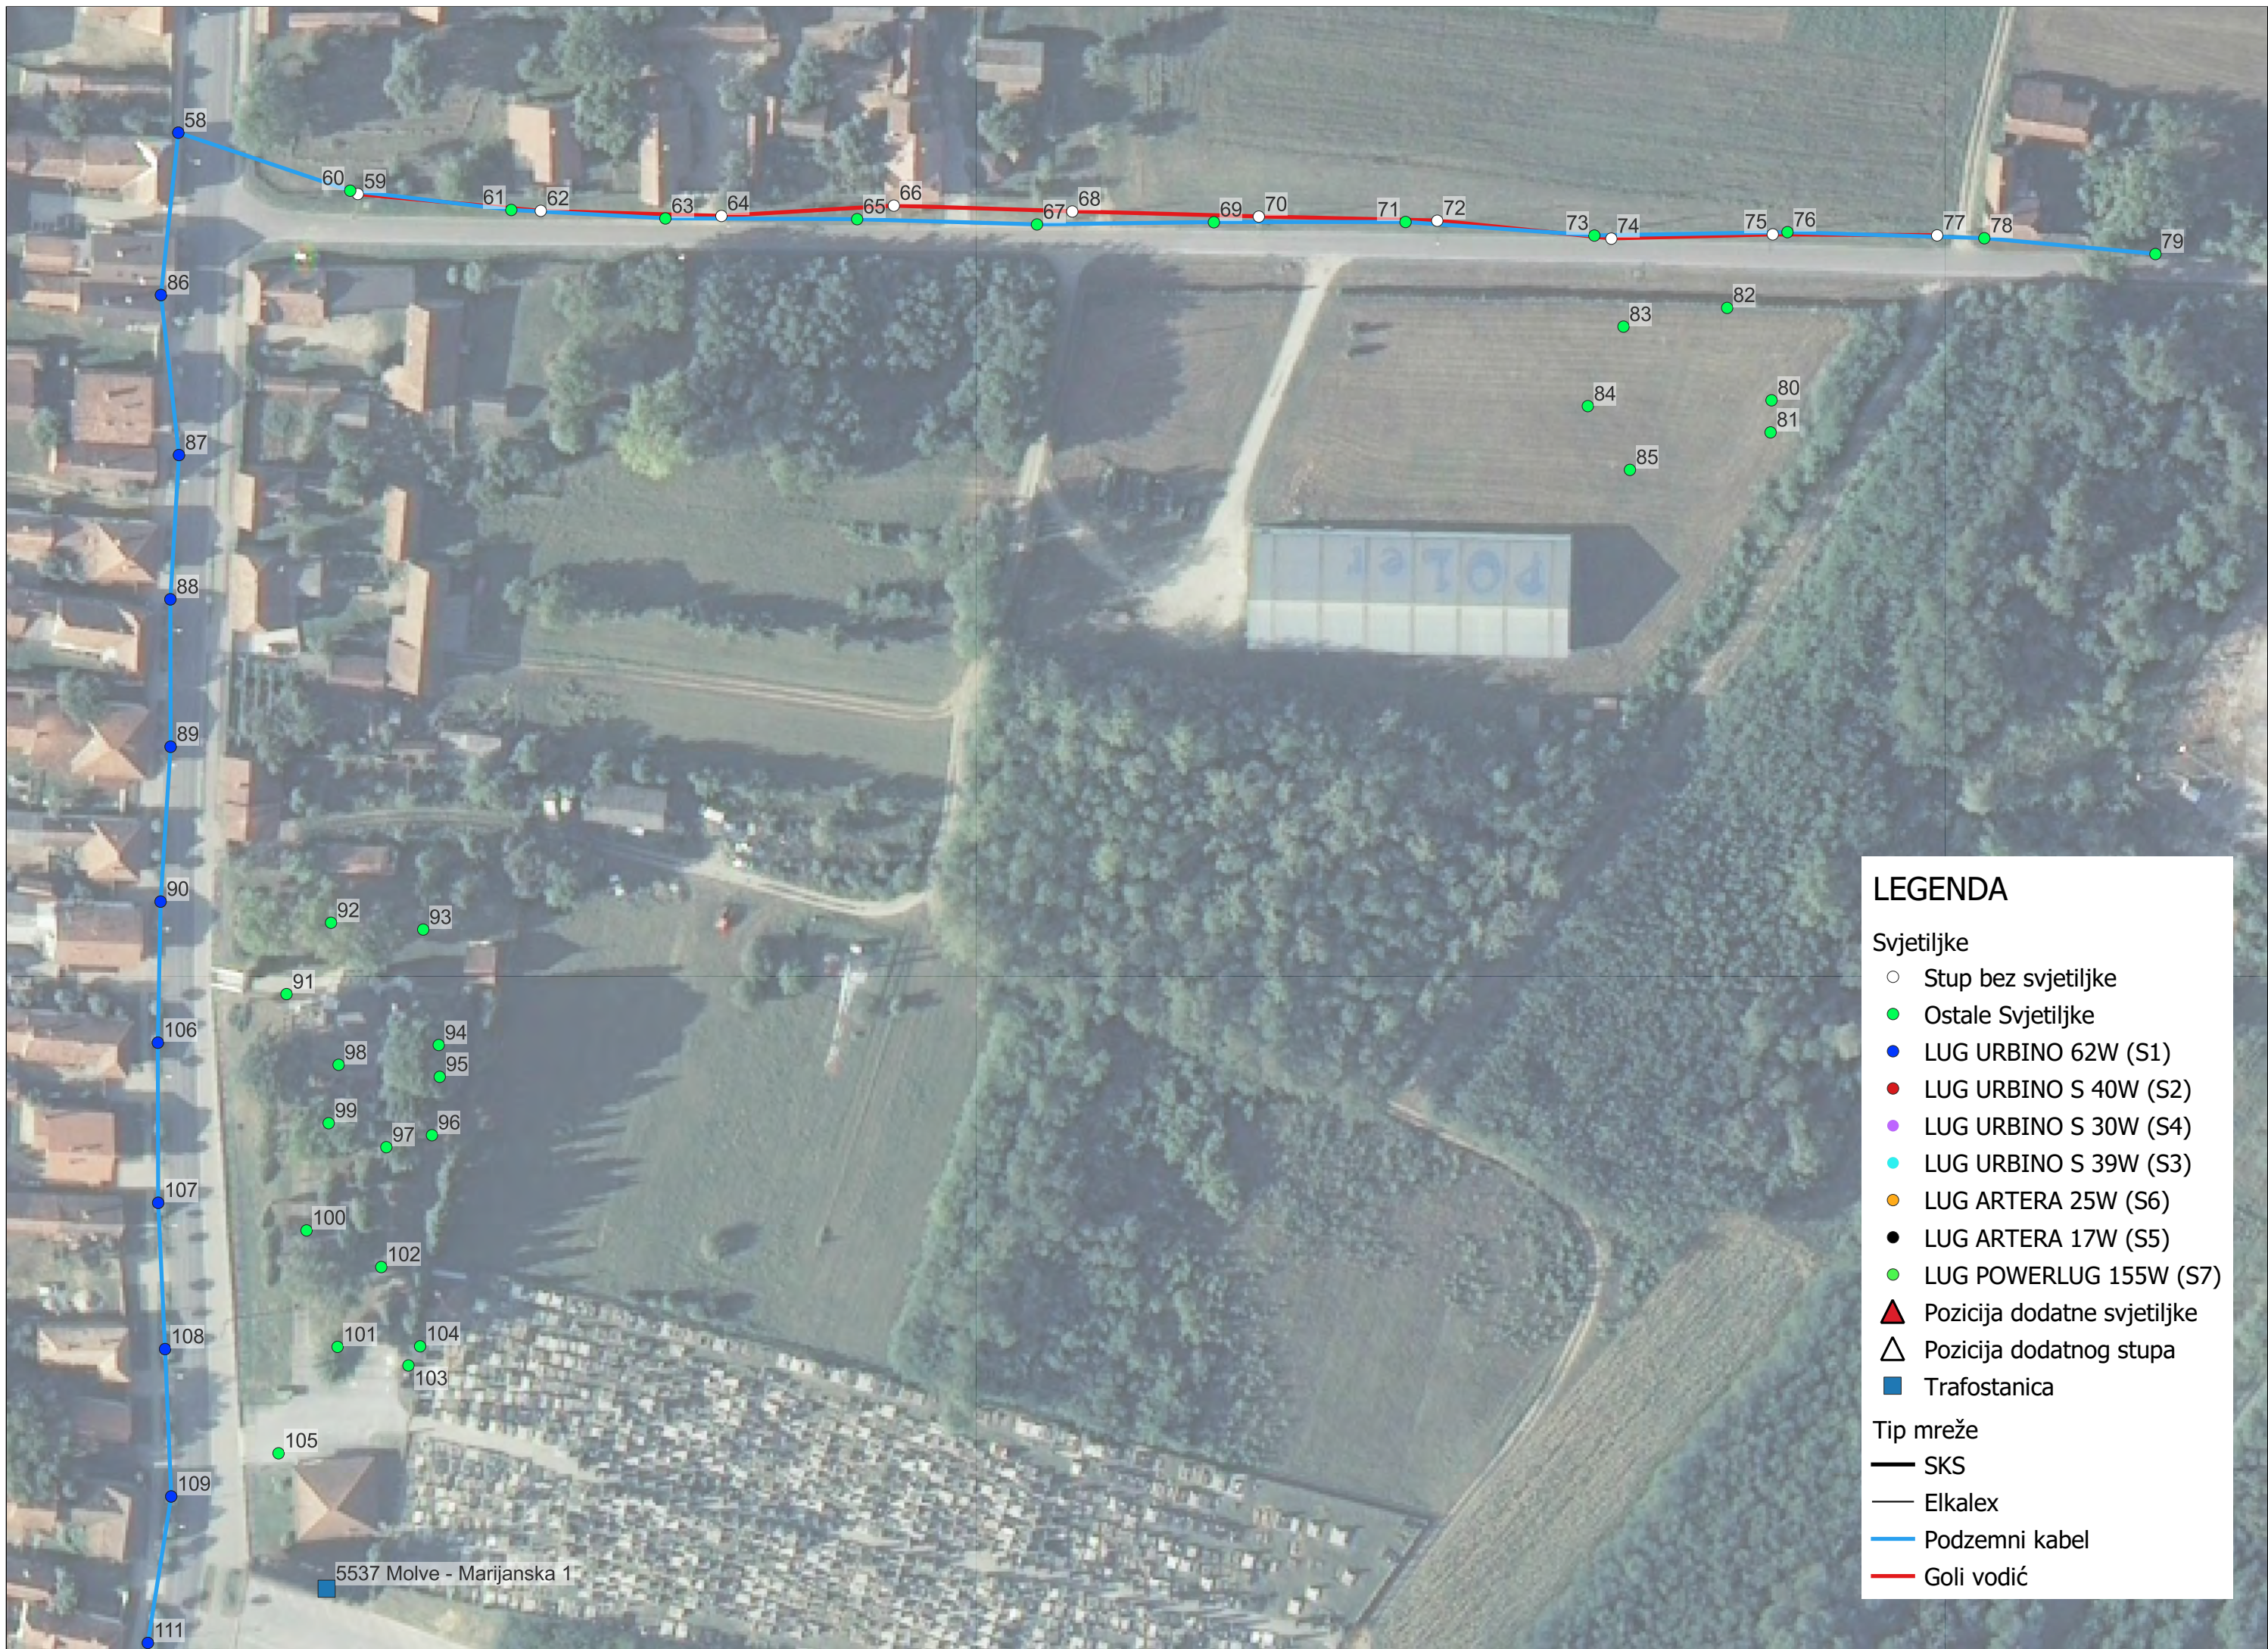


LEGENDA

Svjetiljke

- Stup bez svjetiljke
- Ostale Svjetiljke
- LUG URBINO 62W (S1)
- LUG URBINO S 40W (S2)
- LUG URBINO S 30W (S4)
- LUG URBINO S 39W (S3)
- LUG ARTERA 25W (S6)
- LUG ARTERA 17W (S5)
- LUG POWERLUG 155W (S7)
- ▲ Pozicija dodatne svjetiljke
- △ Pozicija dodatnog stupa
- Trafostanica


Tip mreže

- SKS
- Elkallex
- Podzemni kabel
- Goli vodić

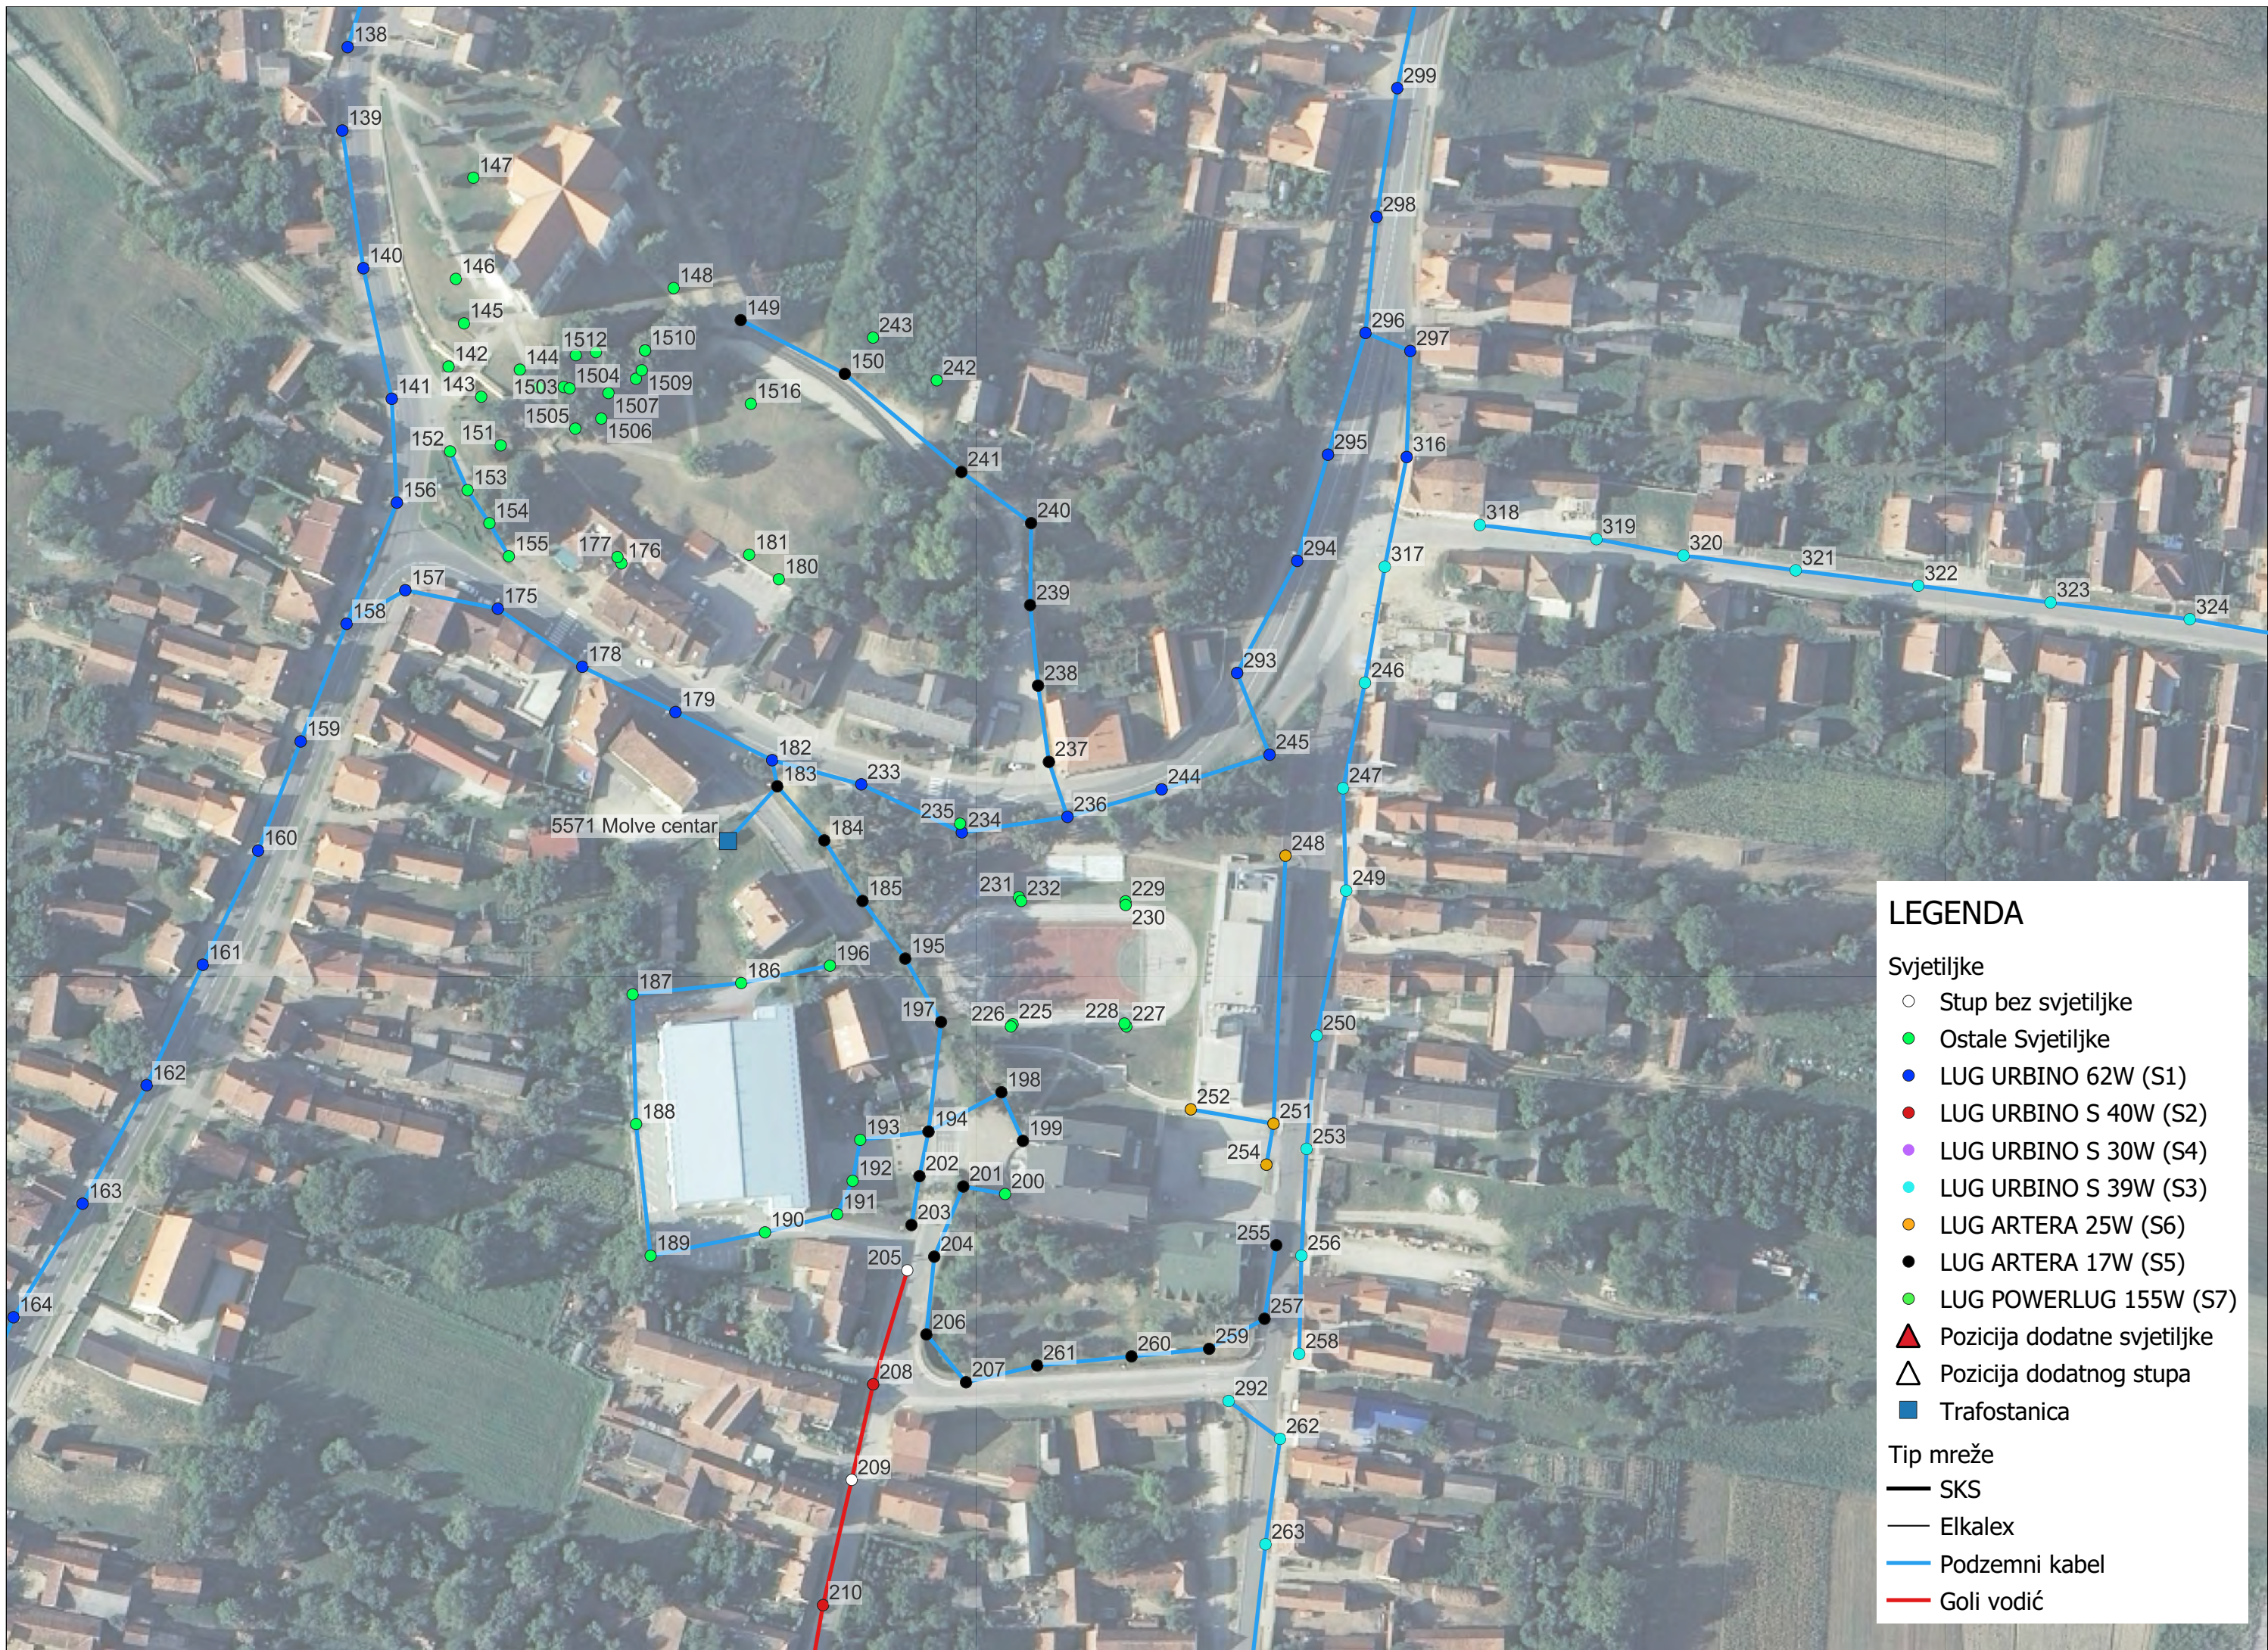

LEGENDA

- Svjetiljke**
- Stup bez svjetiljke
 - Ostale Svjetiljke
 - LUG URBINO 62W (S1)
 - LUG URBINO S 40W (S2)
 - LUG URBINO S 30W (S4)
 - LUG URBINO S 39W (S3)
 - LUG ARTERA 25W (S6)
 - LUG ARTERA 17W (S5)
 - LUG POWERLUG 155W (S7)
 - ▲ Pozicija dodatne svjetiljke
 - △ Pozicija dodatnog stupa
 - Trafostanica
- Tip mreže**
- SKS
 - Elkalex
 - Podzemni kabel
 - Goli vodić

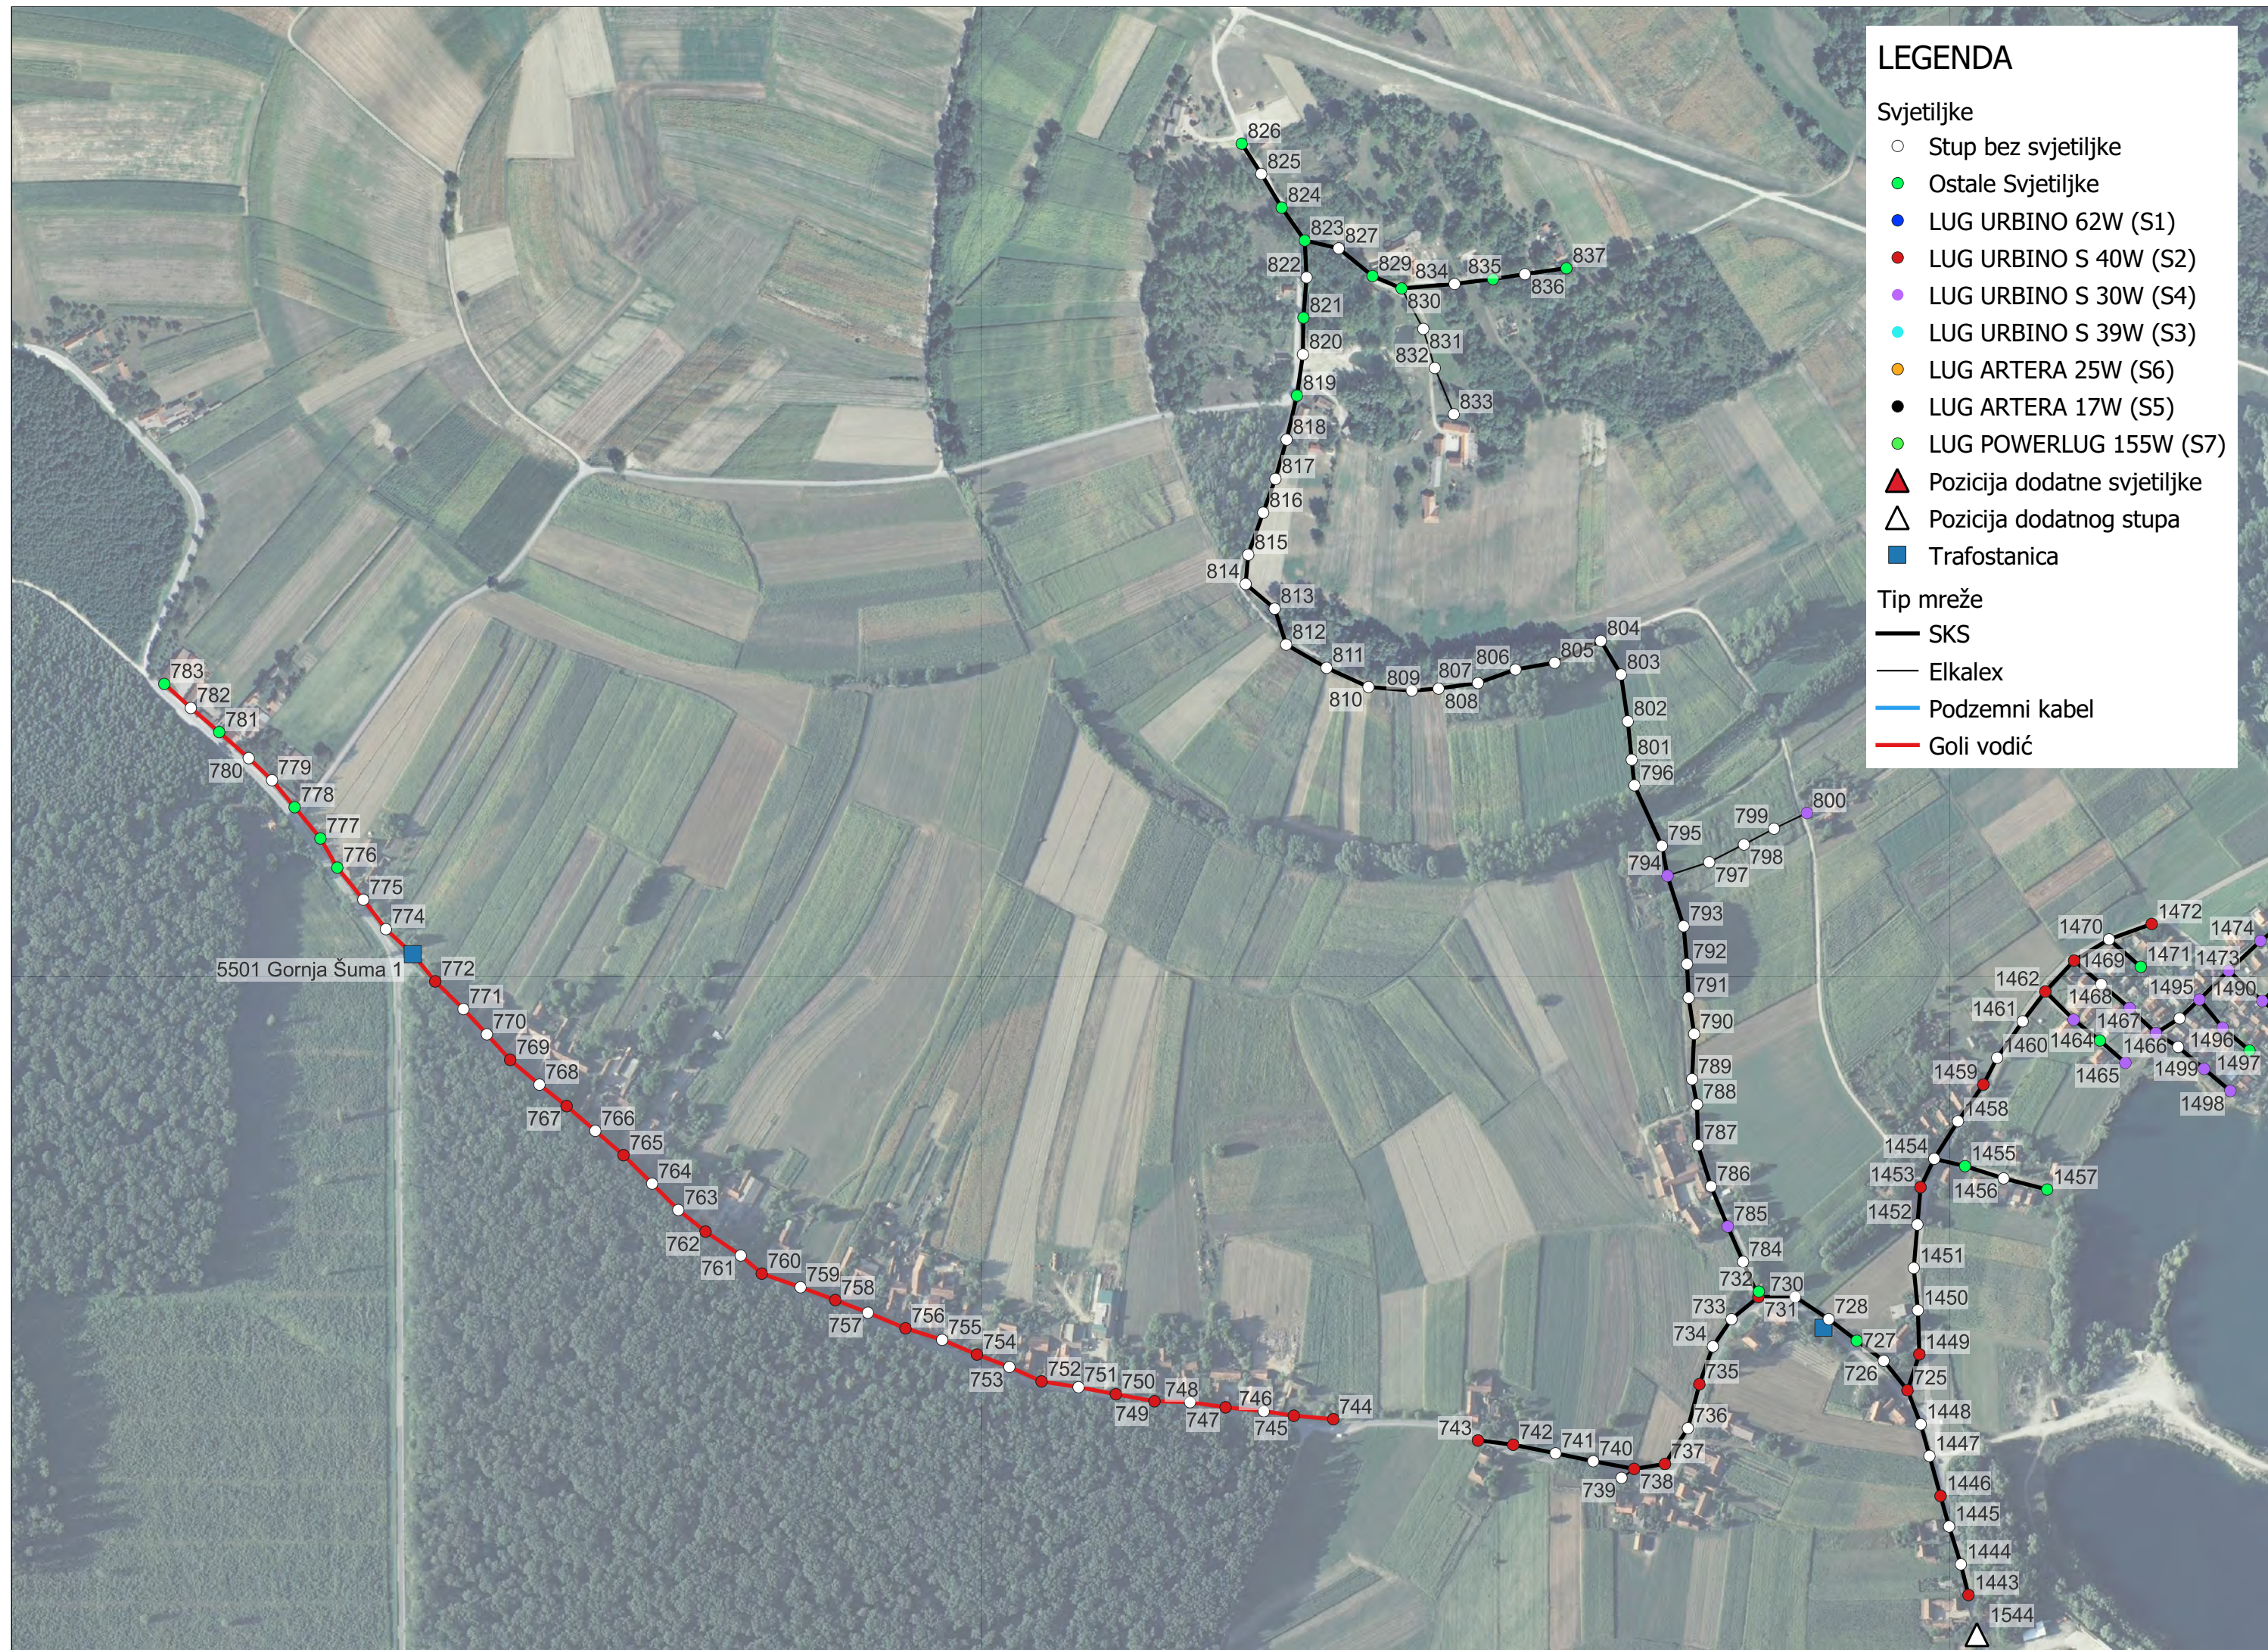

LEGENDA

Svjetiljke

- Stup bez svjetiljke
- Ostale Svjetiljke
- LUG URBINO 62W (S1)
- LUG URBINO S 40W (S2)
- LUG URBINO S 30W (S4)
- LUG URBINO S 39W (S3)
- LUG ARTERA 25W (S6)
- LUG ARTERA 17W (S5)
- LUG POWERLUG 155W (S7)
- ▲ Pozicija dodatne svjetiljke
- △ Pozicija dodatnog stupa
- Trafostanica

Tip mreže

- SKS
- Elkalex
- Podzemni kabel
- Goli vodić

5501 Gornja Šuma 1

1544

1443
1444
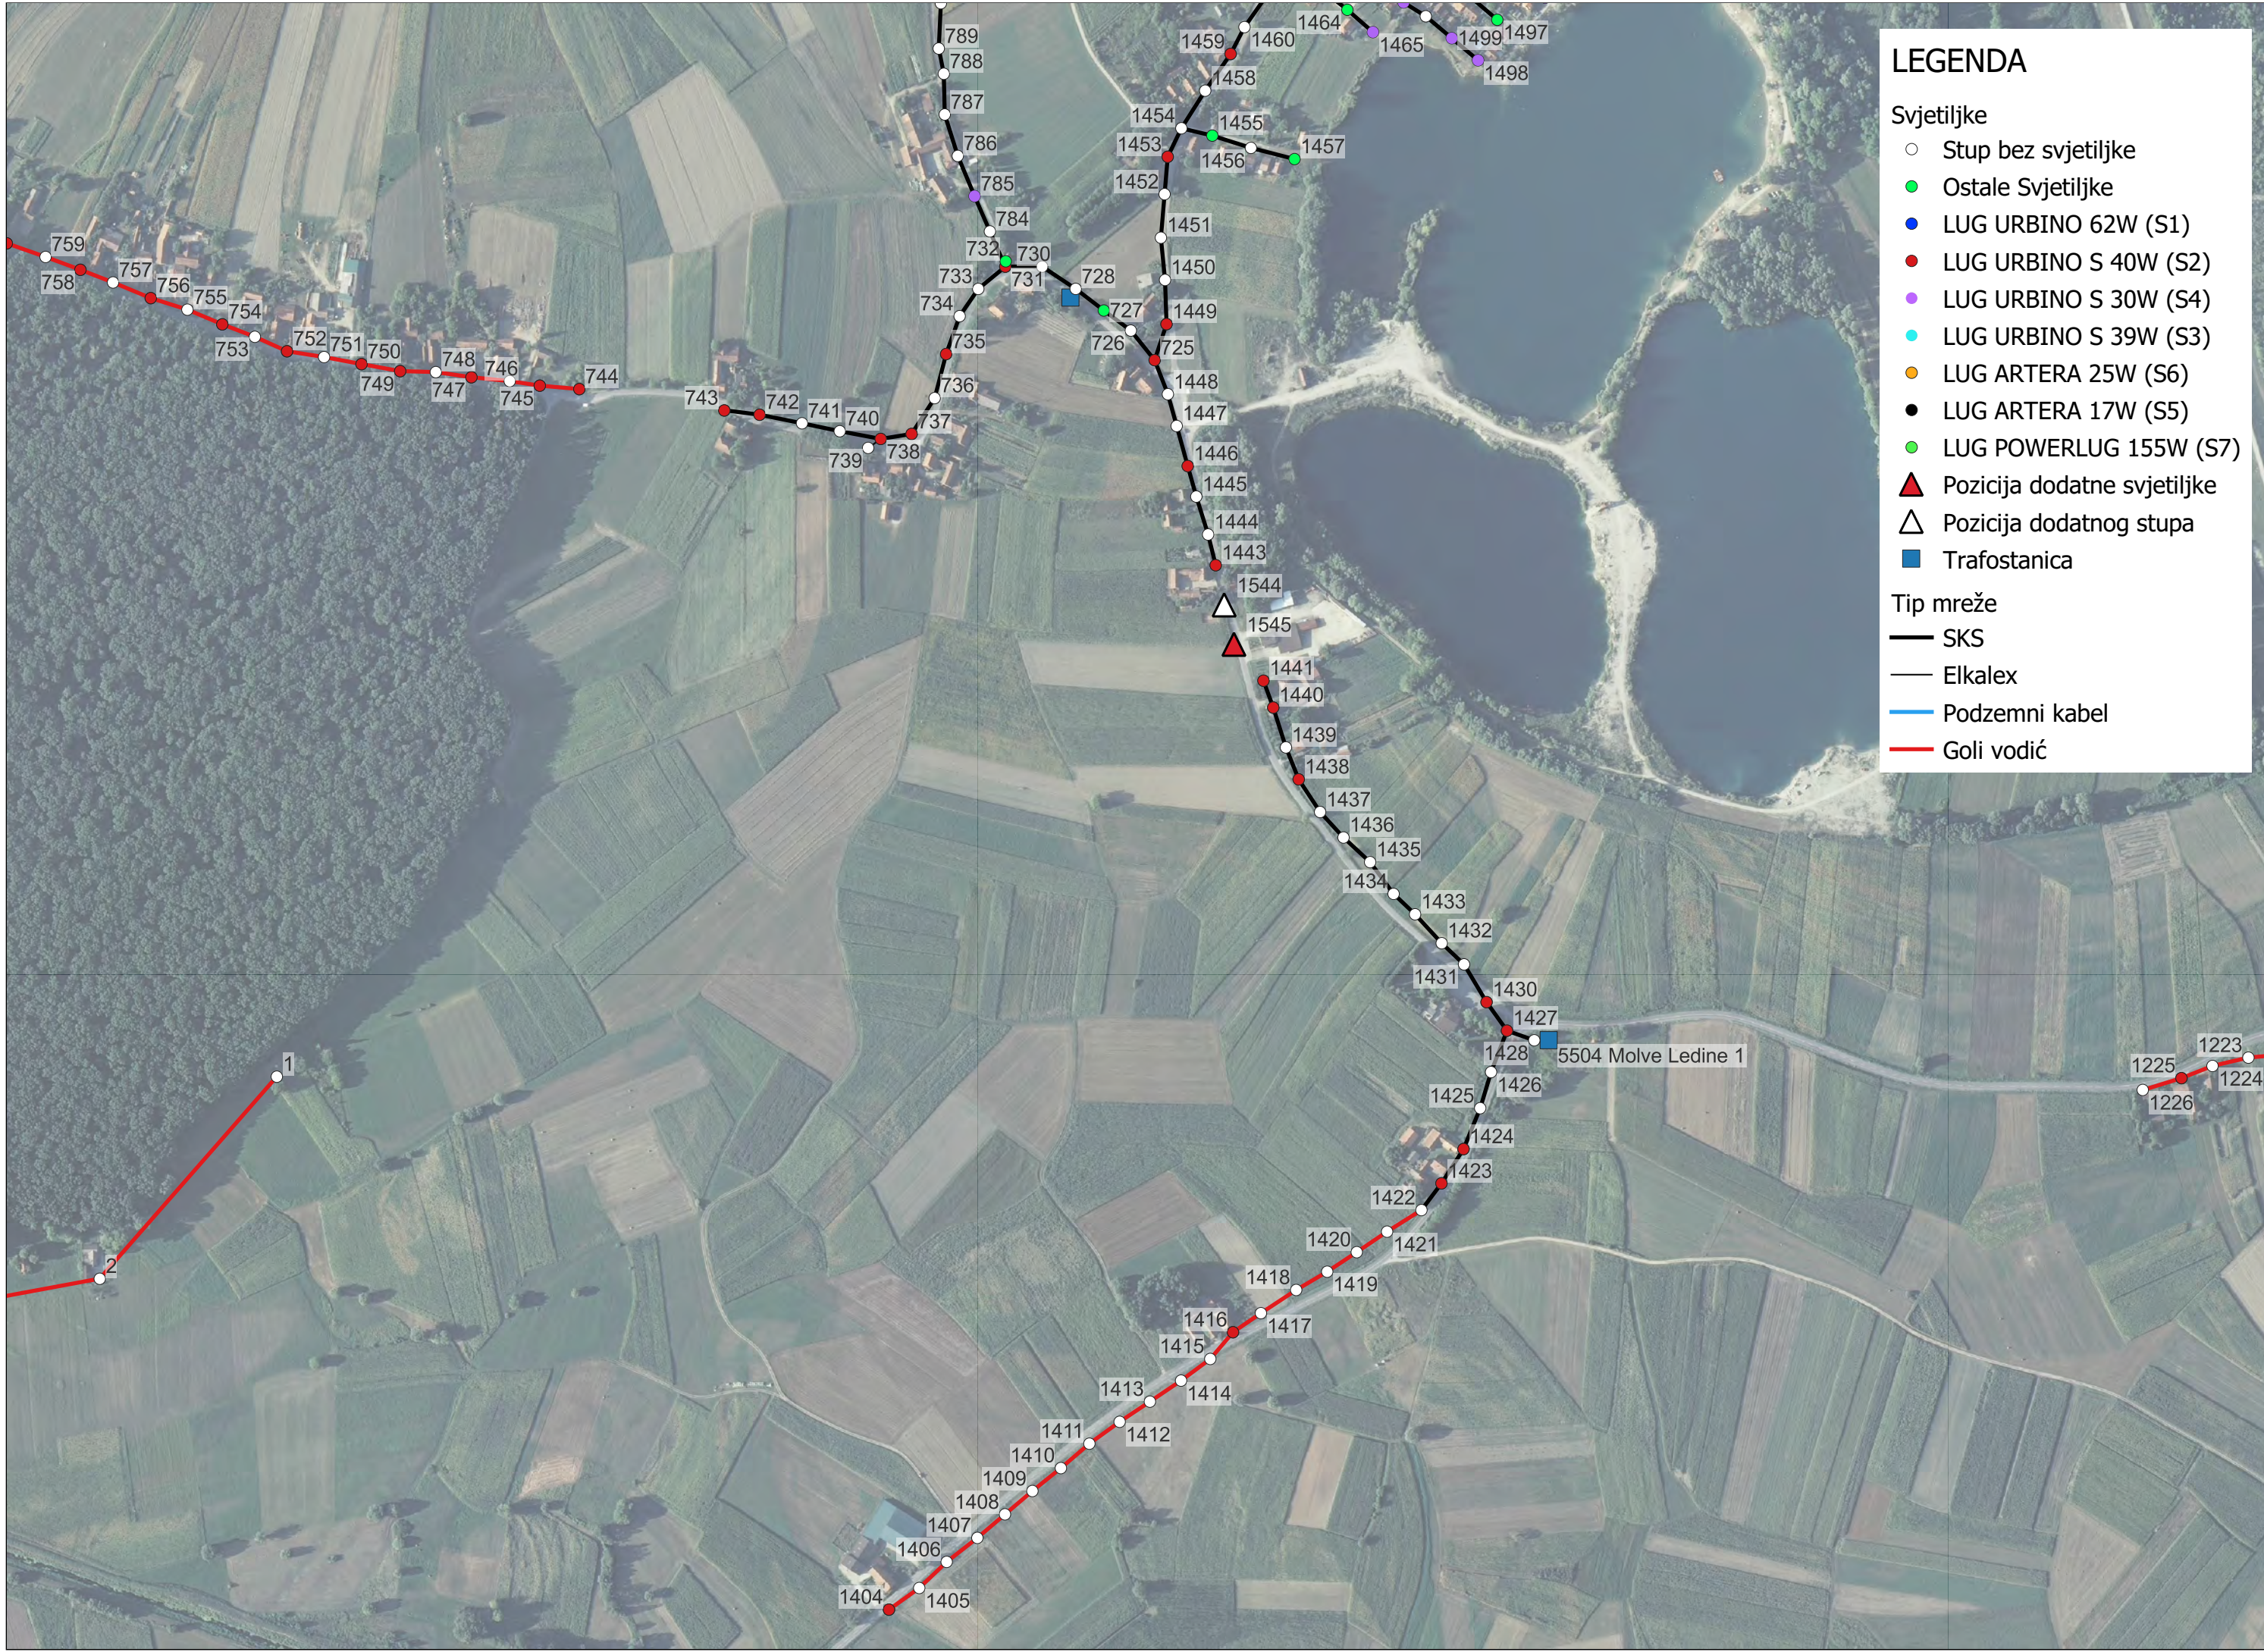


LEGENDA

- Svjetiljke**
- Stup bez svjetiljke
 - Ostale Svjetiljke
 - LUG URBINO 62W (S1)
 - LUG URBINO S 40W (S2)
 - LUG URBINO S 30W (S4)
 - LUG URBINO S 39W (S3)
 - LUG ARTERA 25W (S6)
 - LUG ARTERA 17W (S5)
 - LUG POWERLUG 155W (S7)
 - ▲ Pozicija dodatne svjetiljke
 - △ Pozicija dodatnog stupa
 - Trafostanica
- Tip mreže**
- SKS
 - Elkalex
 - Podzemni kabel
 - Goli vodić

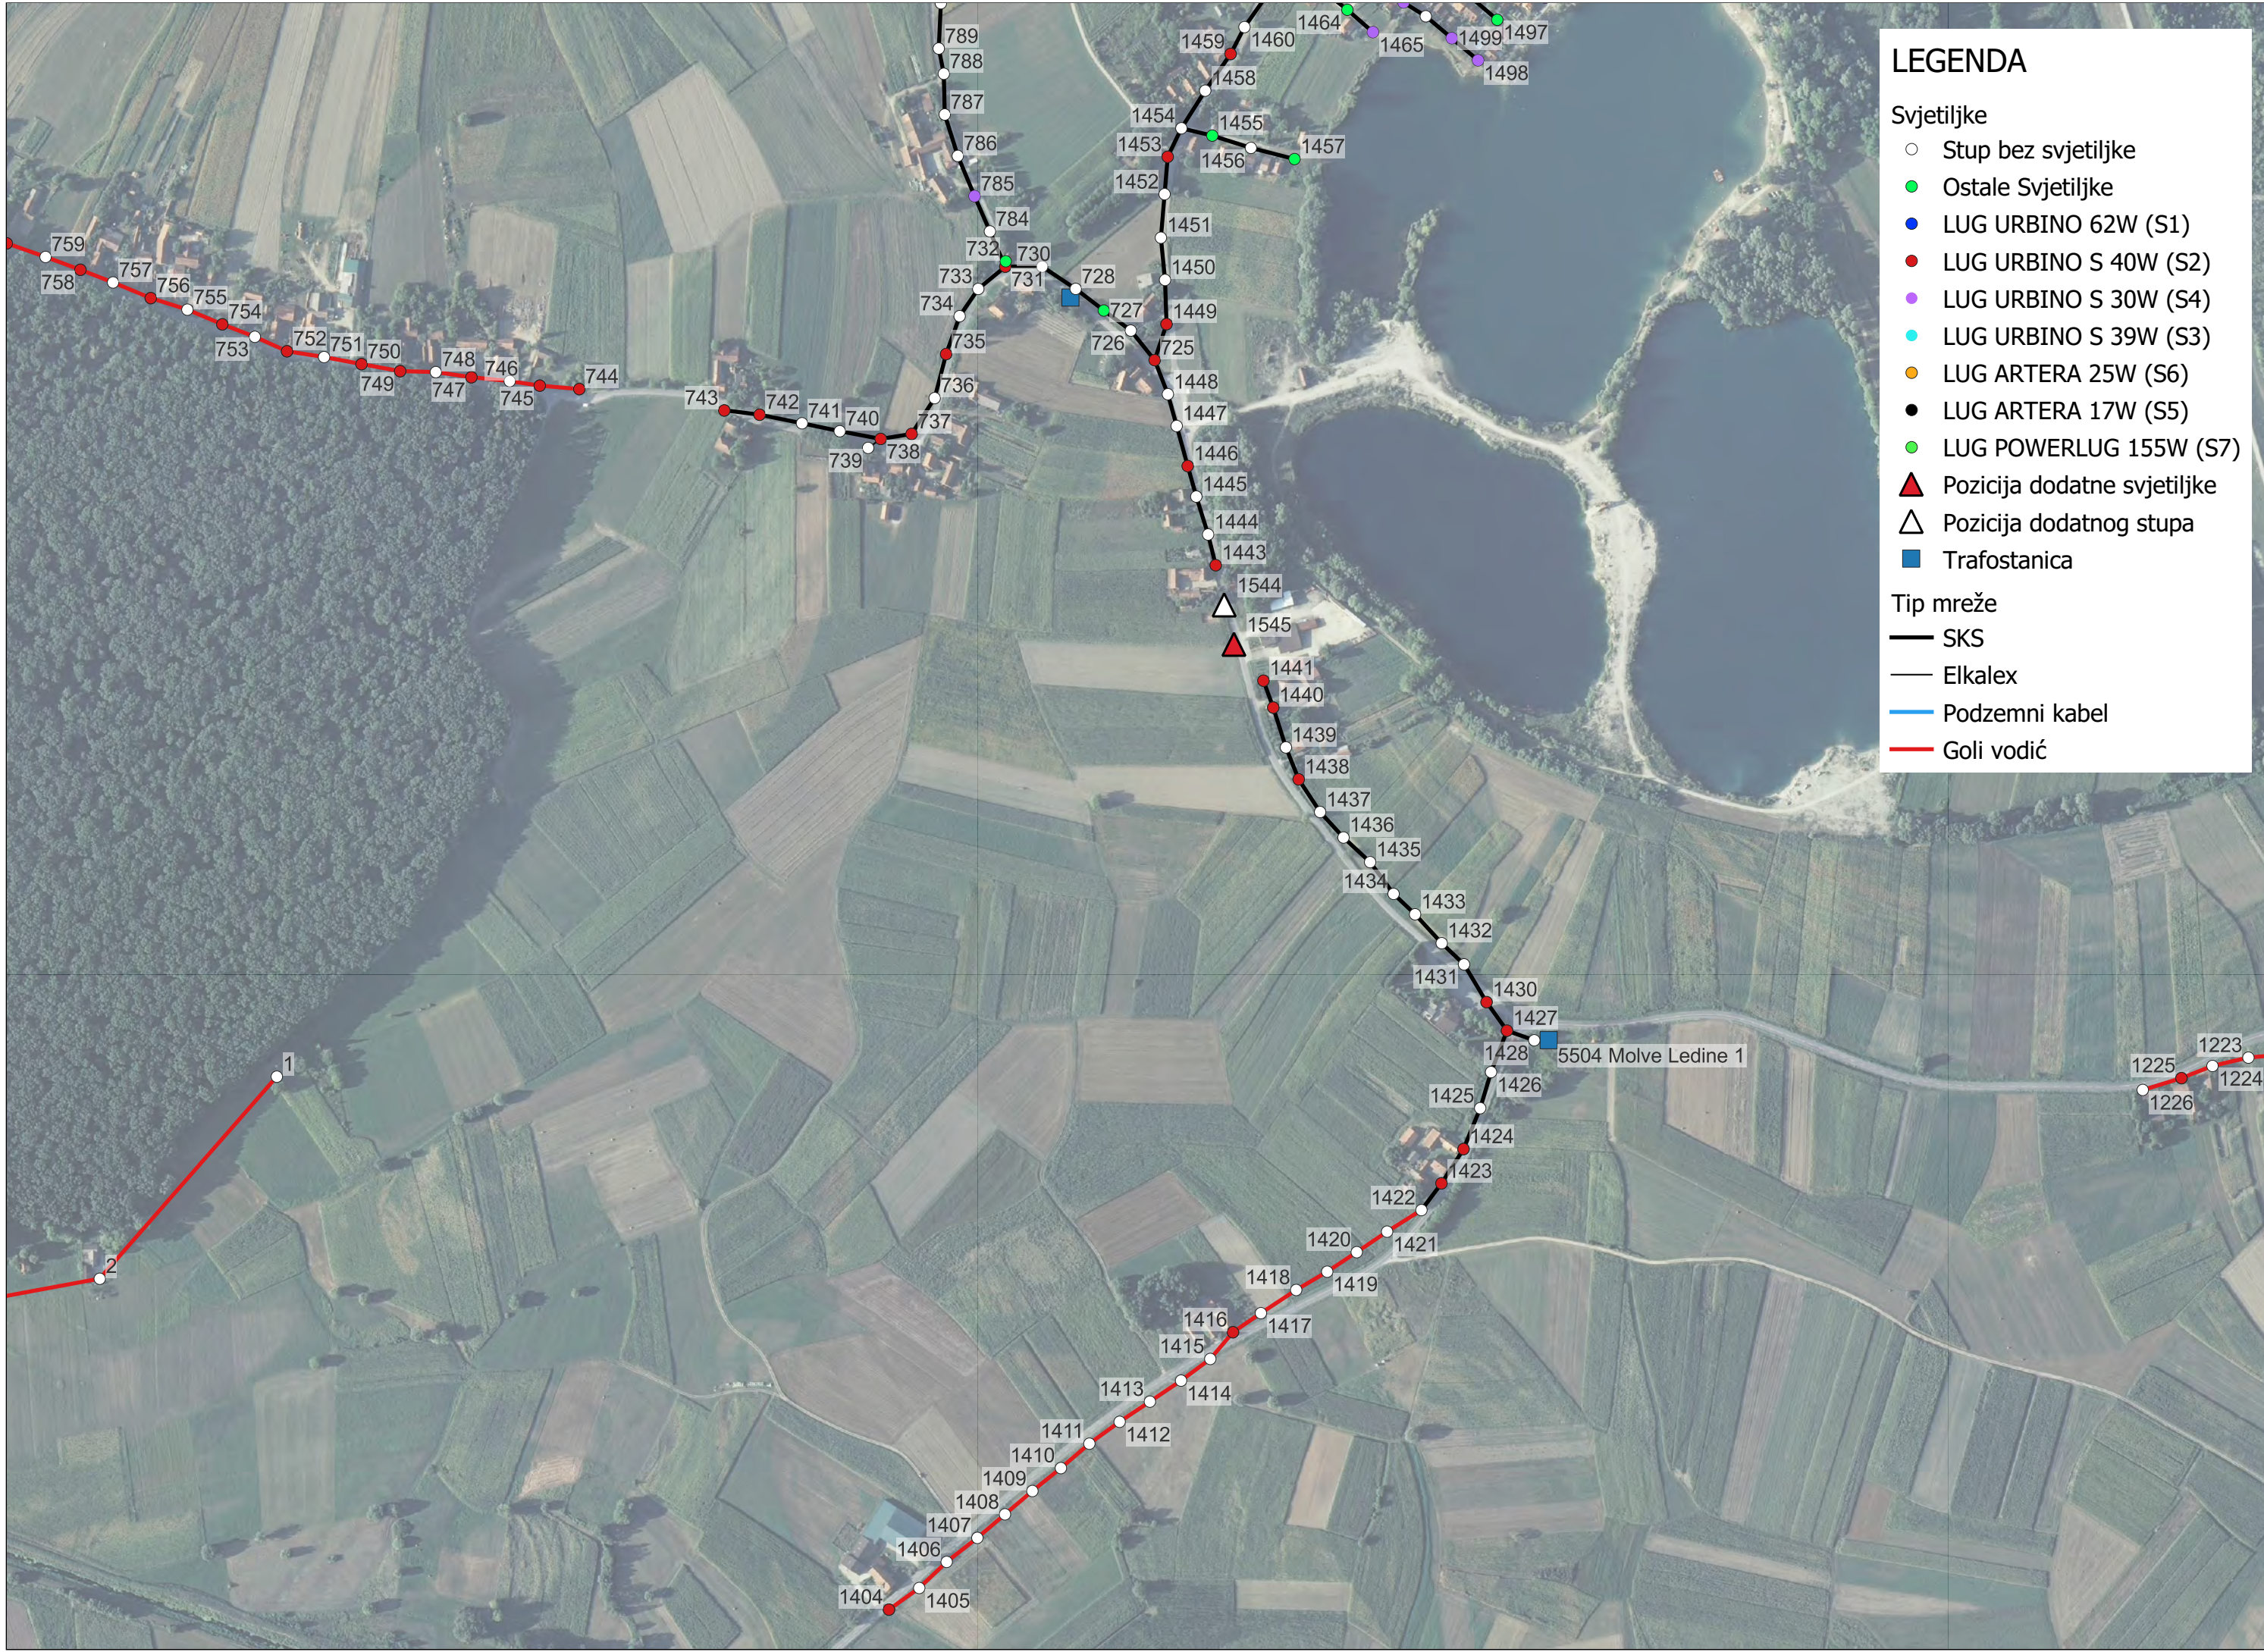



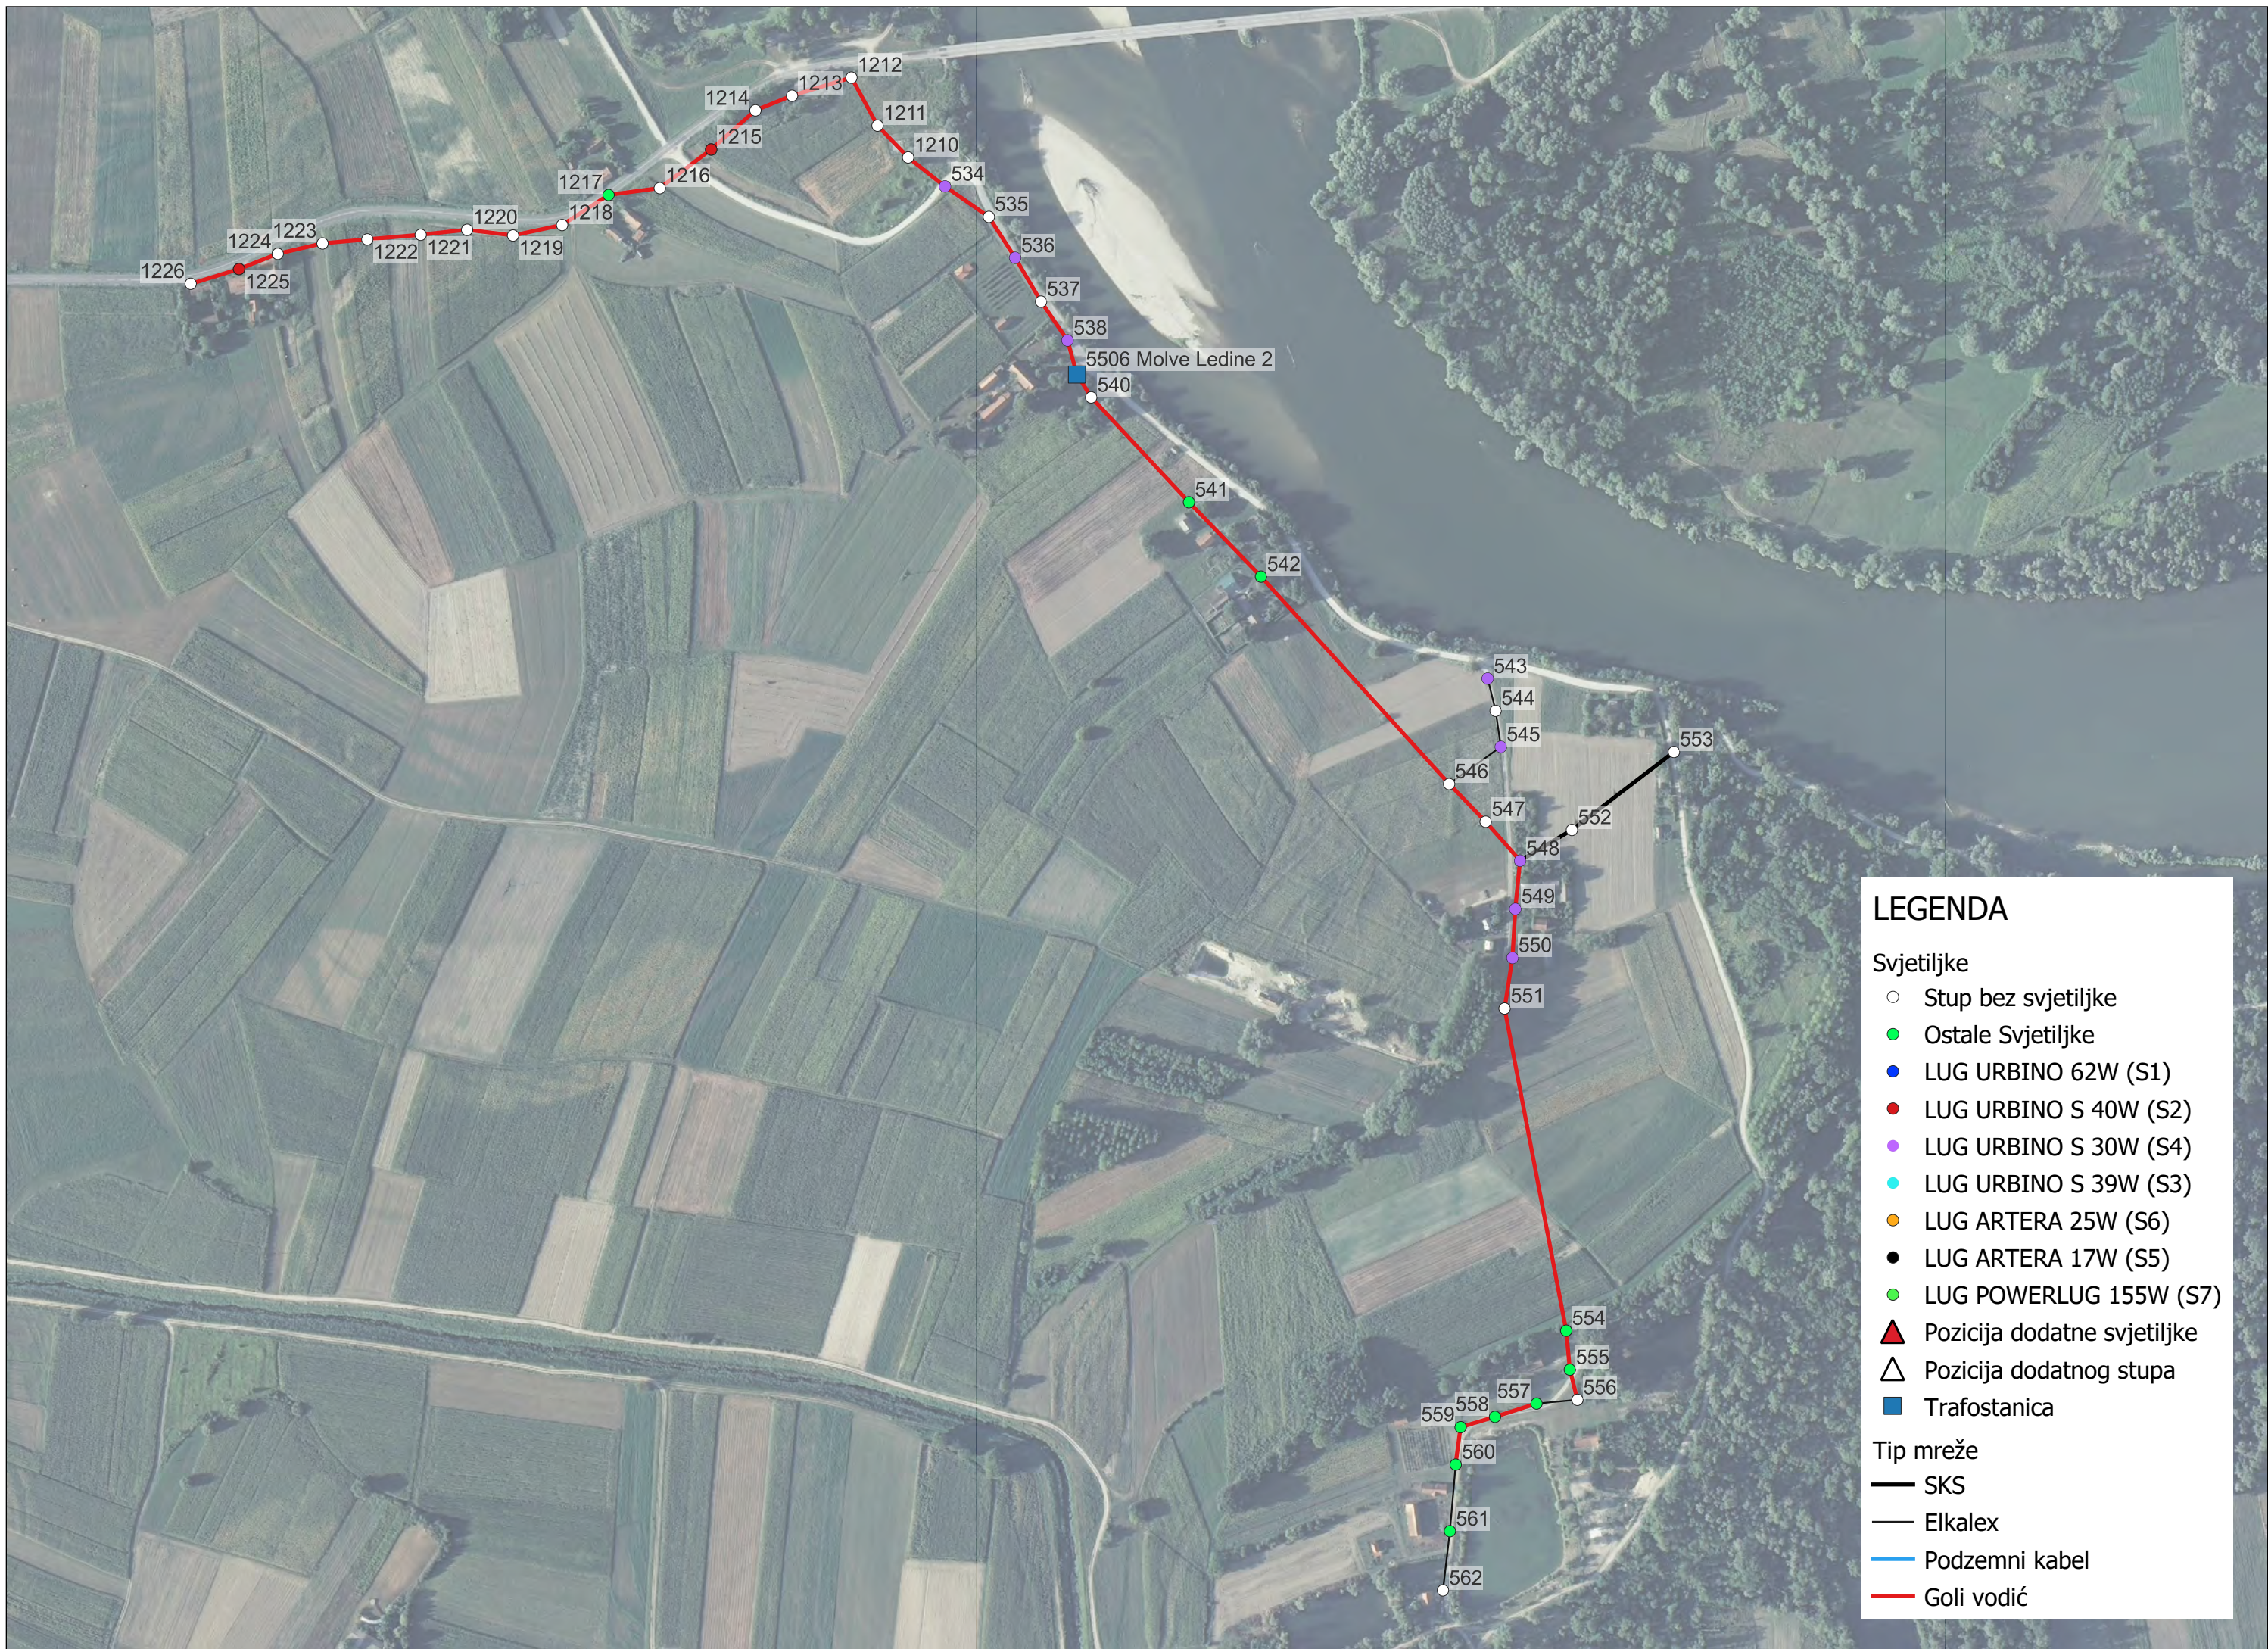

LEGENDA

Svjetiljke

- Stup bez svjetiljke
- Ostale Svjetiljke
- LUG URBINO 62W (S1)
- LUG URBINO S 40W (S2)
- LUG URBINO S 30W (S4)
- LUG URBINO S 39W (S3)
- LUG ARTERA 25W (S6)
- LUG ARTERA 17W (S5)
- LUG POWERLUG 155W (S7)
- ▲ Pozicija dodatne svjetiljke
- △ Pozicija dodatnog stupa
- Trafostanica

Tip mreže

- SKS
- Elkallex
- Podzemni kabel
- Goli vodić


LEGENDA

Svjetiljke

- Stup bez svjetiljke
- Ostale Svjetiljke
- LUG URBINO 62W (S1)
- LUG URBINO S 40W (S2)
- LUG URBINO S 30W (S4)
- LUG URBINO S 39W (S3)
- LUG ARTERA 25W (S6)
- LUG ARTERA 17W (S5)
- LUG POWERLUG 155W (S7)
- ▲ Pozicija dodatne svjetiljke
- △ Pozicija dodatnog stupa
- Trafostanica

Tip mreže

- SKS
- Elkallex
- Podzemni kabel
- Goli vodić

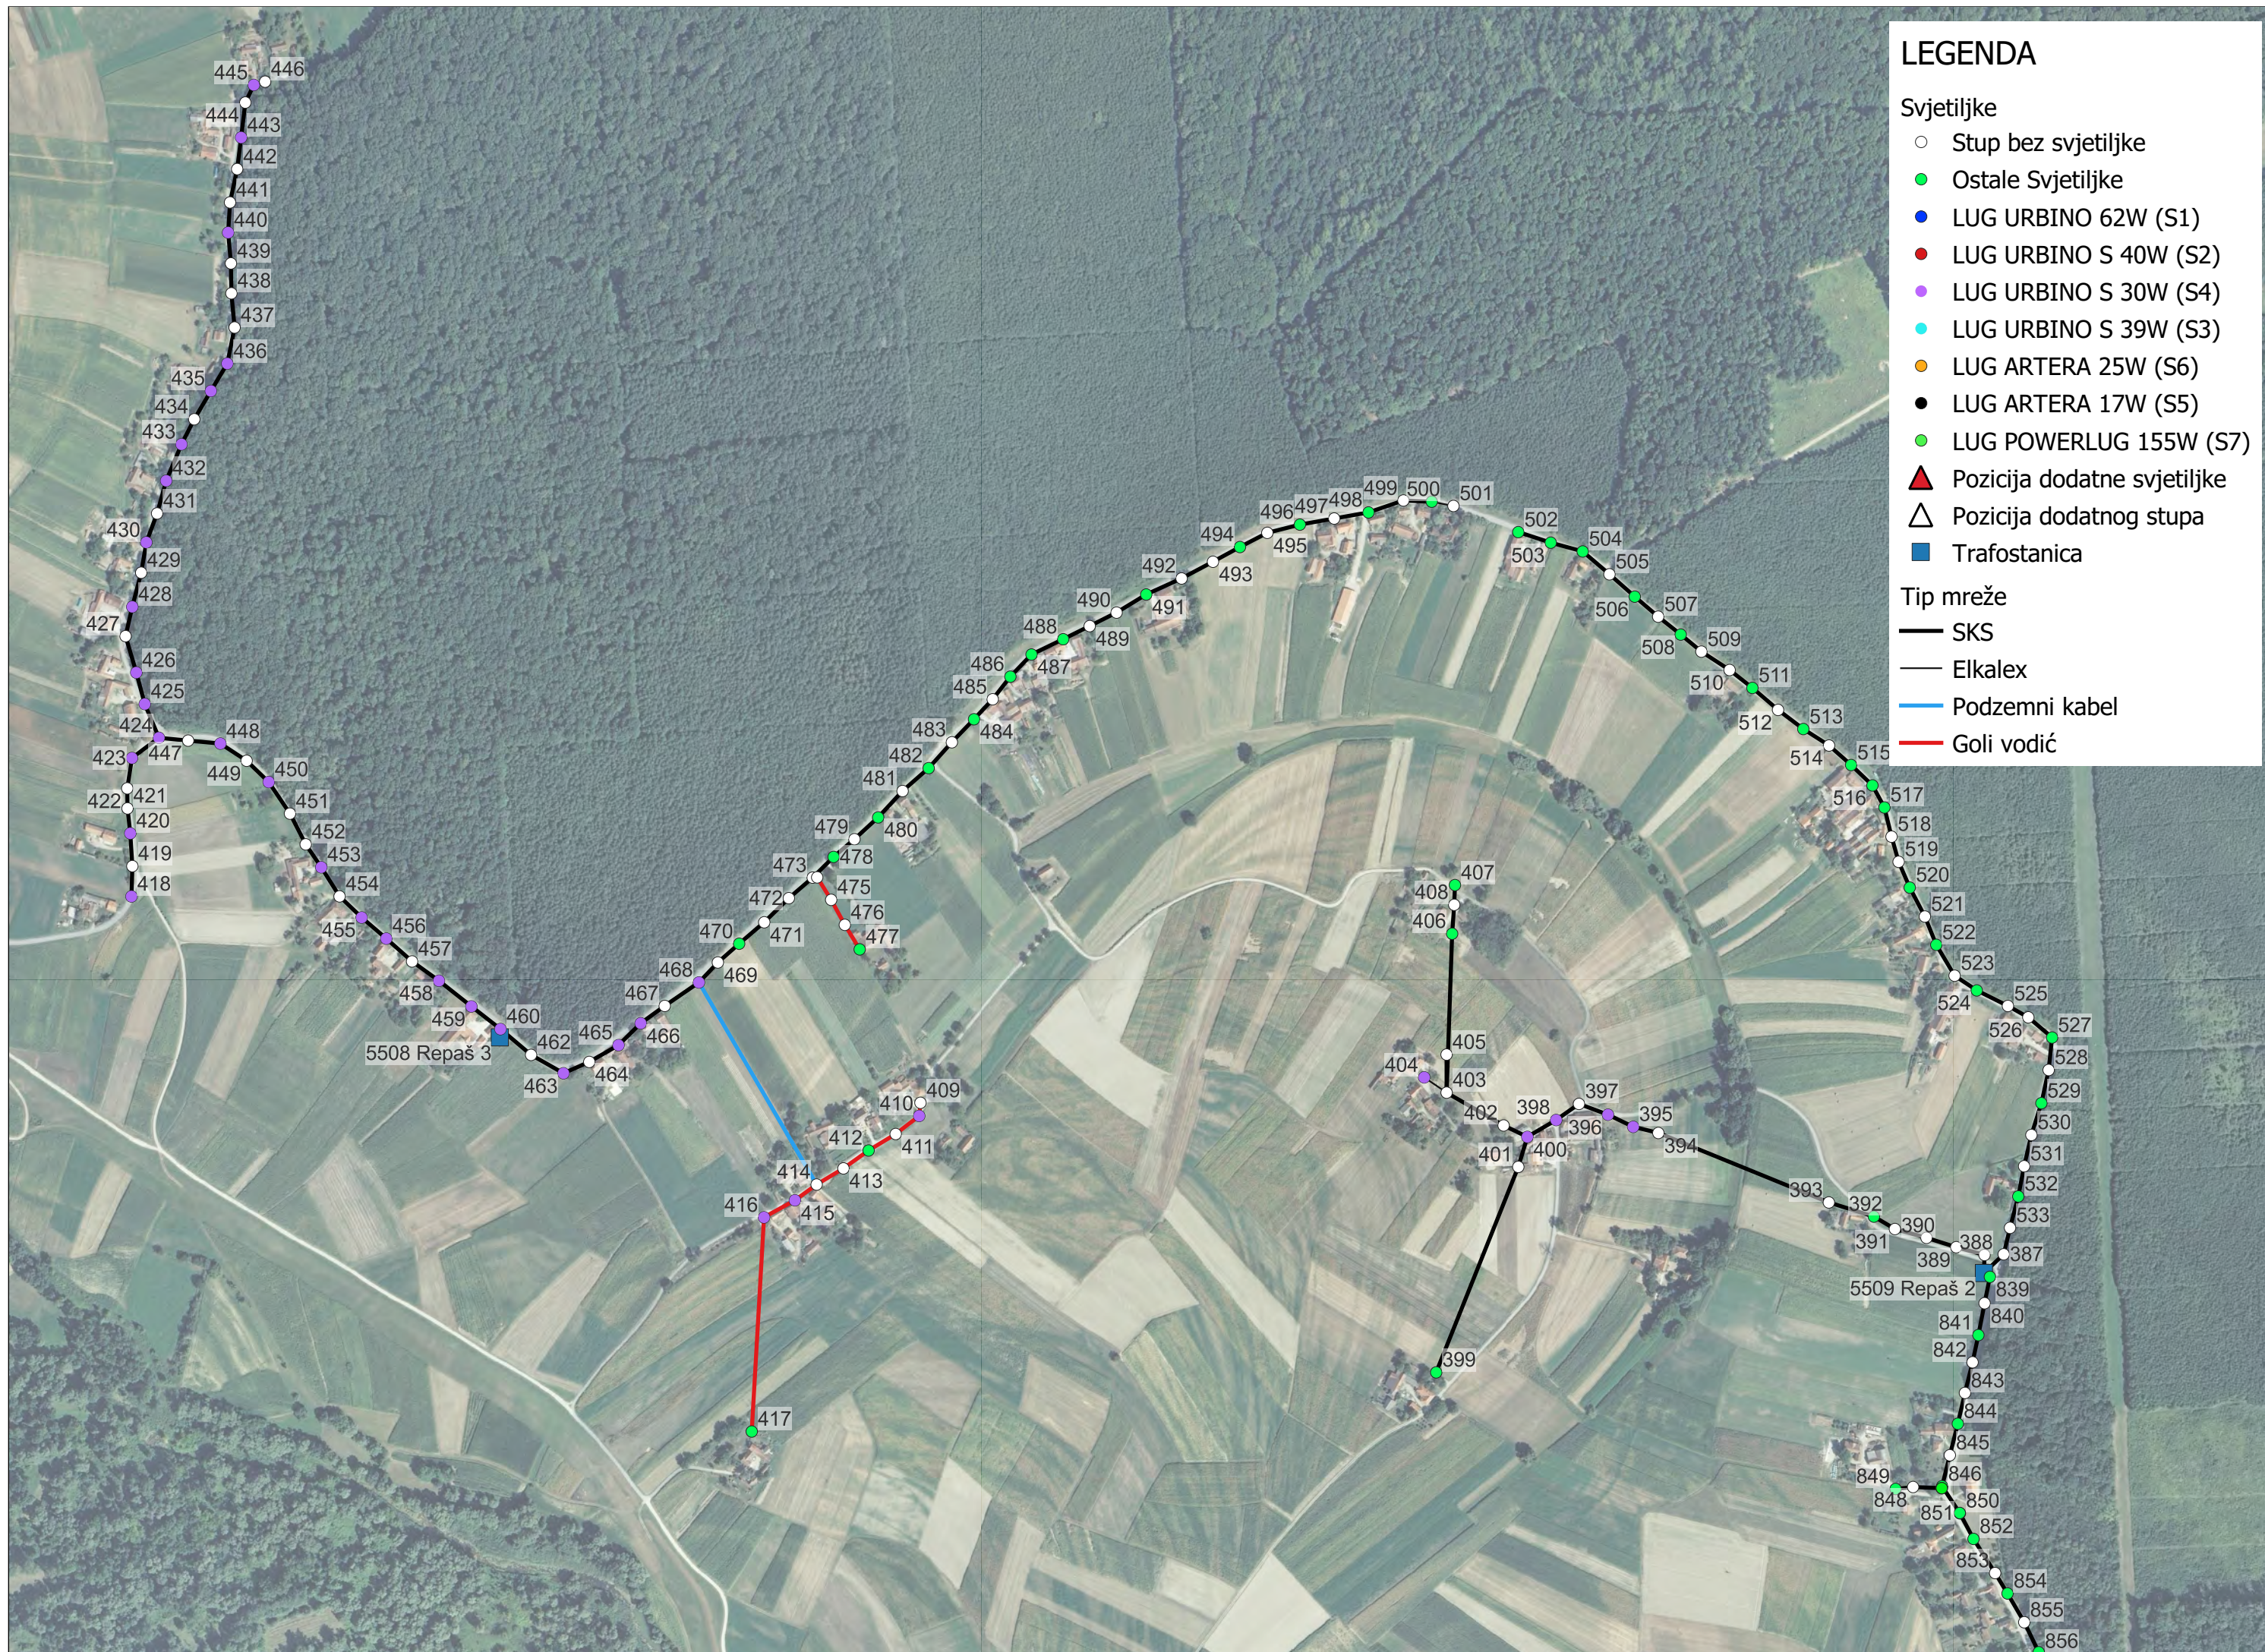



LEGENDA

Svjetiljke

- Stup bez svjetiljke
- Ostale Svjetiljke
- LUG URBINO 62W (S1)
- LUG URBINO S 40W (S2)
- LUG URBINO S 30W (S4)
- LUG URBINO S 39W (S3)
- LUG ARTERA 25W (S6)
- LUG ARTERA 17W (S5)
- LUG POWERLUG 155W (S7)
- ▲ Pozicija dodatne svjetiljke
- △ Pozicija dodatnog stupa
- Trafostanica

Tip mreže

- SKS
- Elkalex
- Podzemni kabel
- Goli vodić


LEGENDA


Svjetiljke

- Stup bez svjetiljke
- Ostale Svjetiljke
- LUG URBINO 62W (S1)
- LUG URBINO S 40W (S2)
- LUG URBINO S 30W (S4)
- LUG URBINO S 39W (S3)
- LUG ARTERA 25W (S6)
- LUG ARTERA 17W (S5)
- LUG POWERLUG 155W (S7)
- ▲ Pozicija dodatne svjetiljke
- △ Pozicija dodatnog stupa
- Trafostanica

Tip mreže

- SKS
- Elkalex
- Podzemni kabel
- Goli vodić

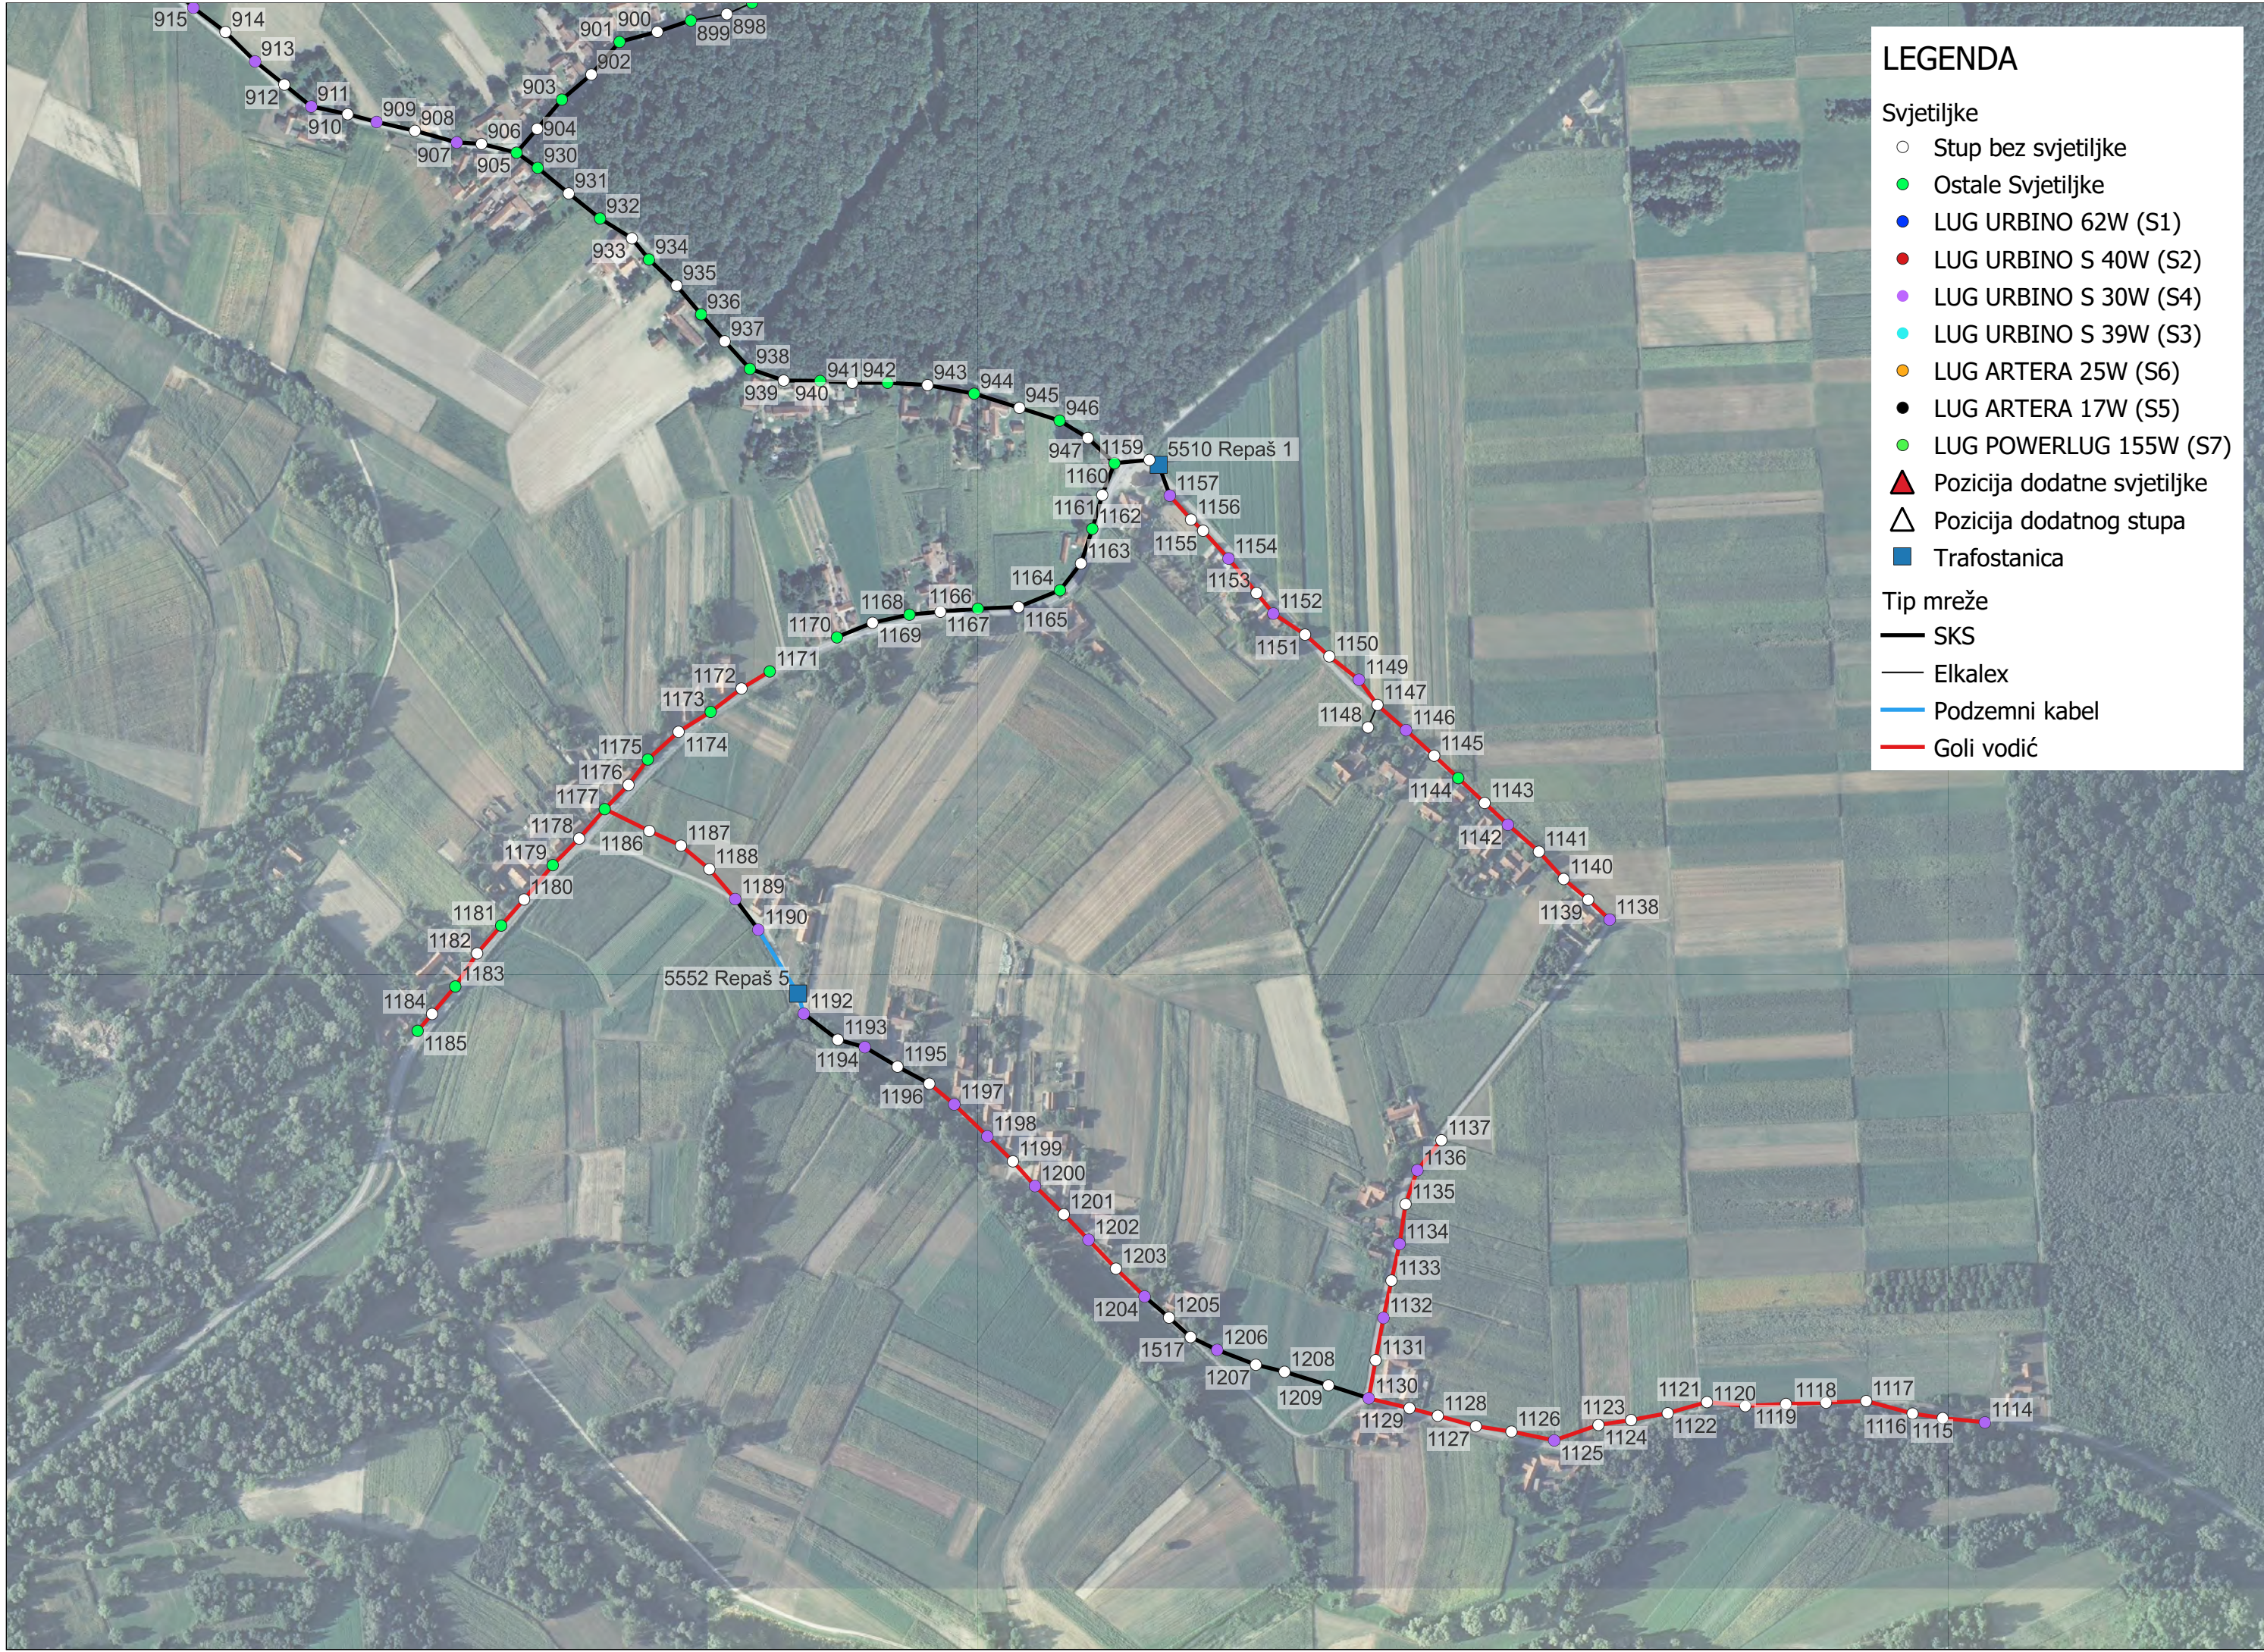

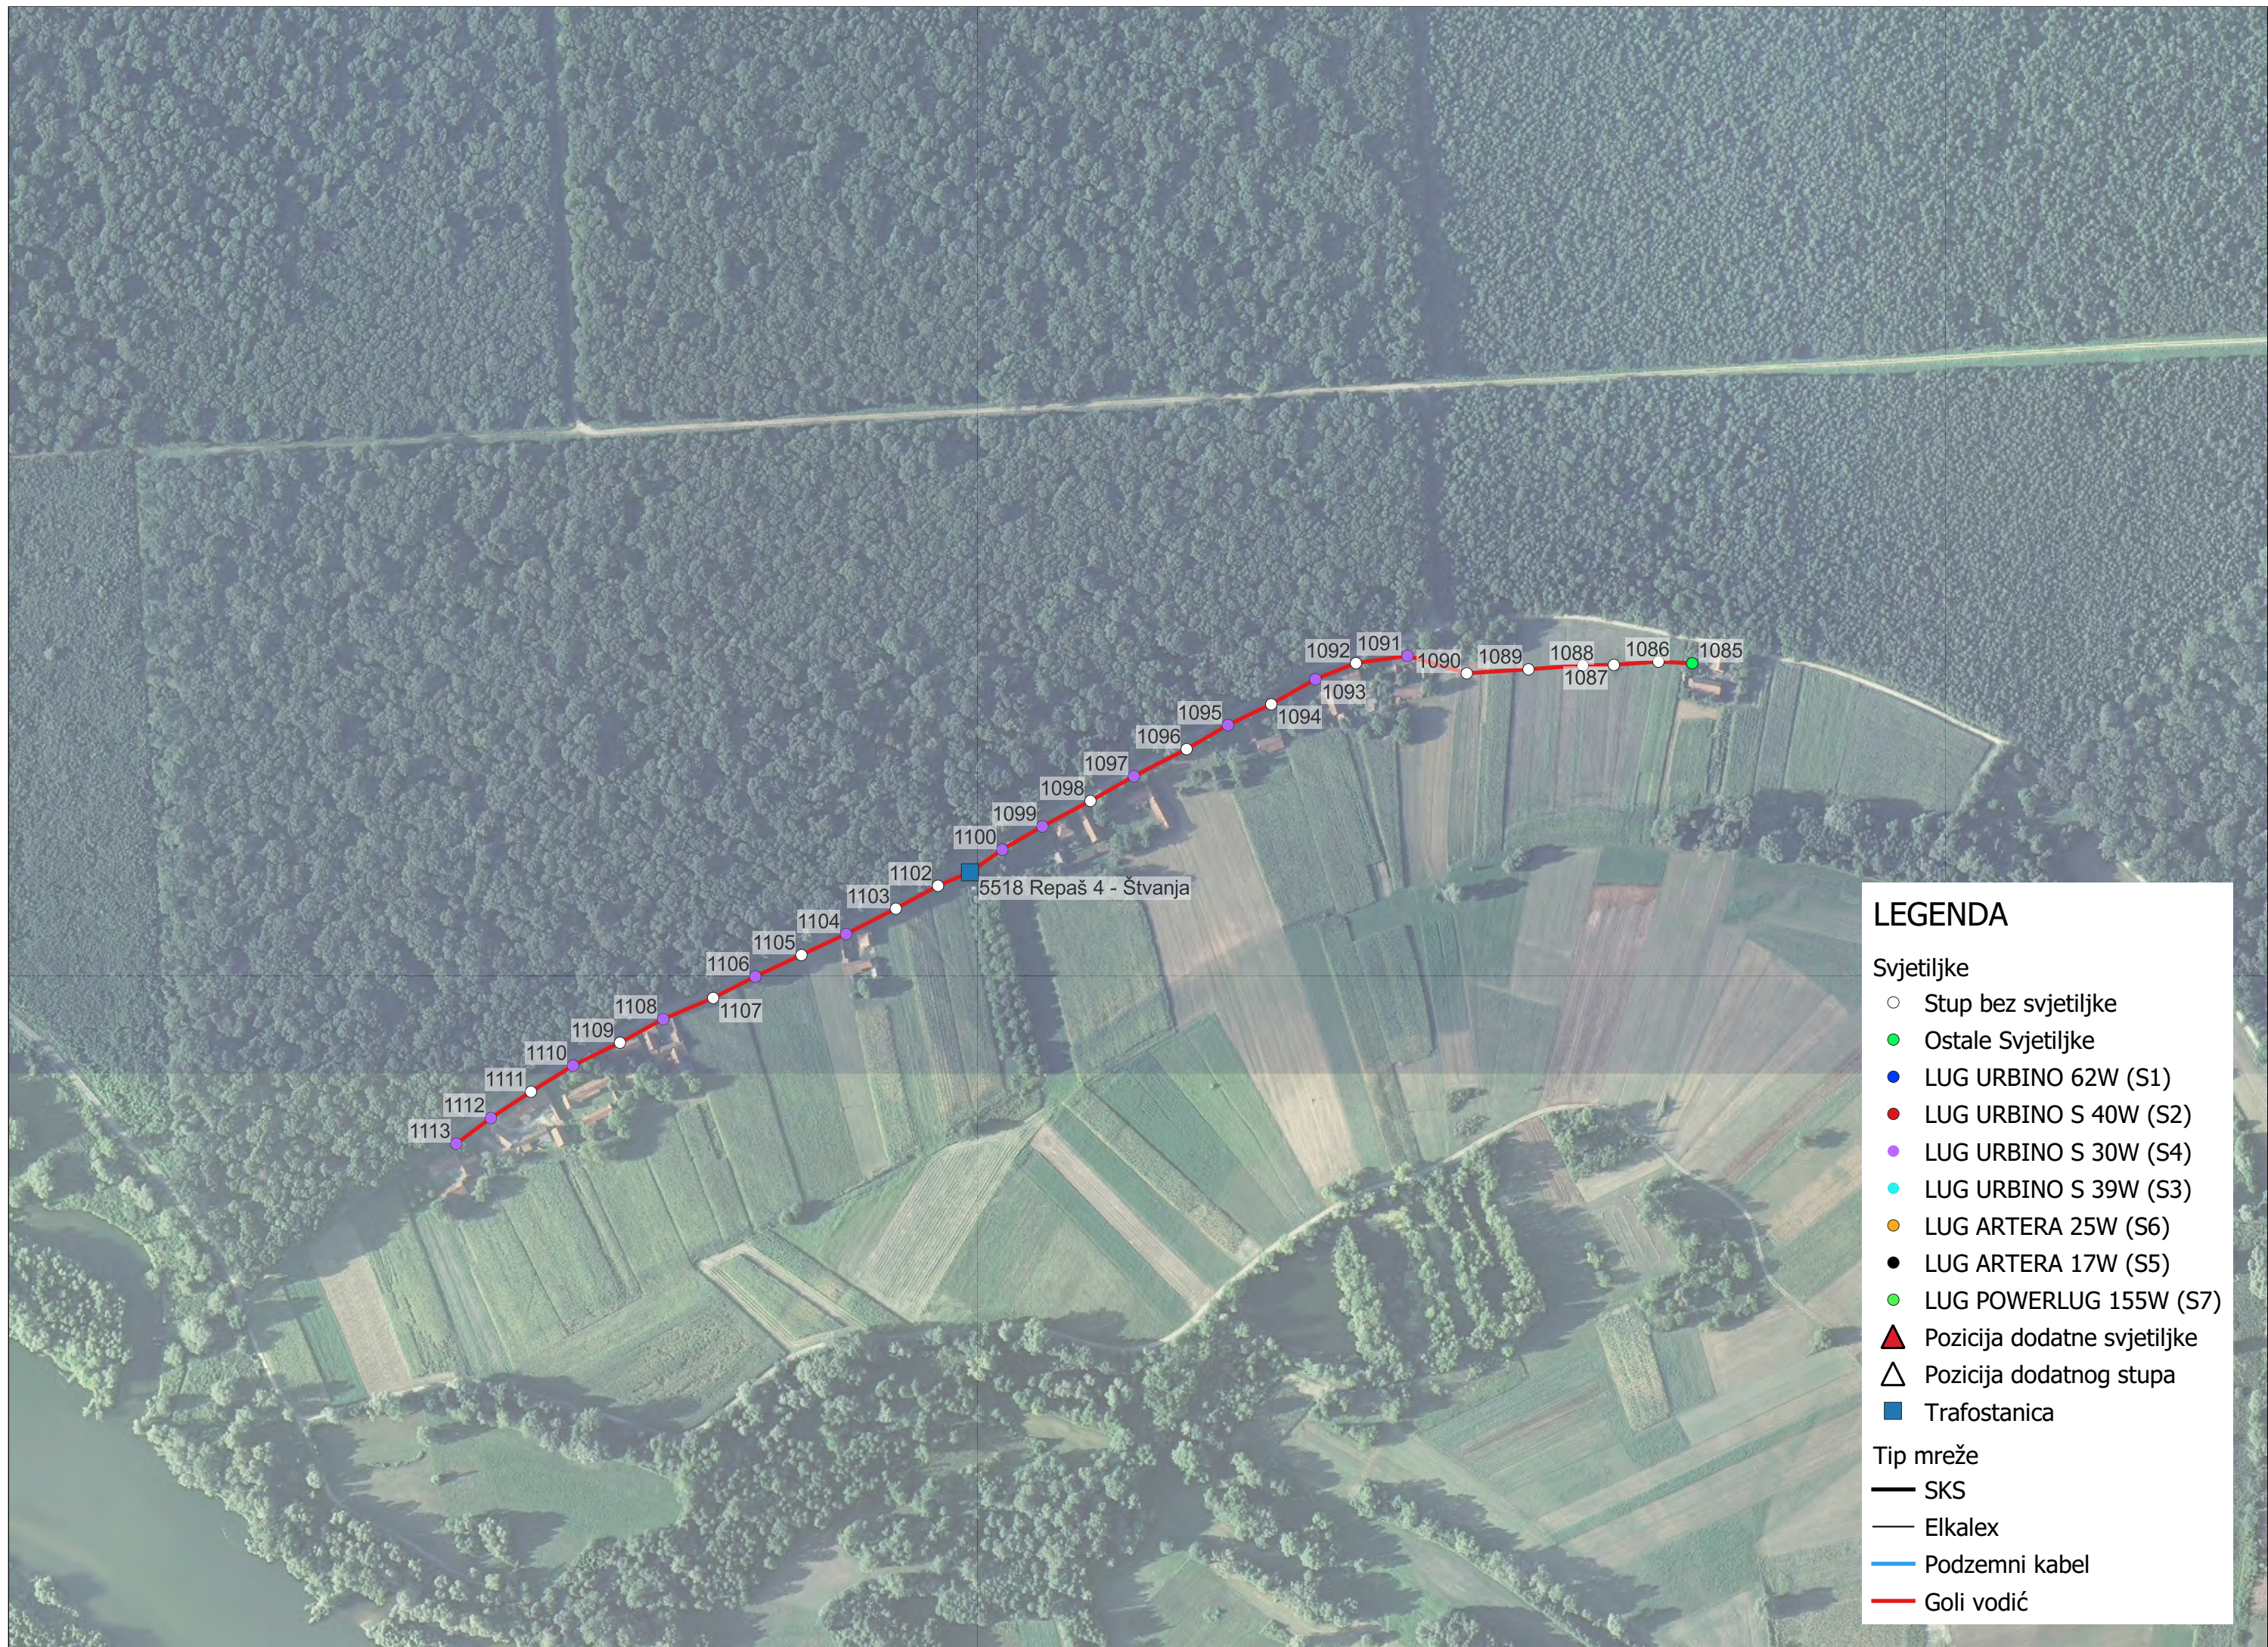


LEGENDA

Svjetiljke

- Stup bez svjetiljke
- Ostale Svjetiljke
- LUG URBINO 62W (S1)
- LUG URBINO S 40W (S2)
- LUG URBINO S 30W (S4)
- LUG URBINO S 39W (S3)
- LUG ARTERA 25W (S6)
- LUG ARTERA 17W (S5)
- LUG POWERLUG 155W (S7)
- ▲ Pozicija dodatne svjetiljke
- △ Pozicija dodatnog stupa
- Trafostanica

Tip mreže

- SKS
- Elkalex
- Podzemni kabel
- Goli vodić

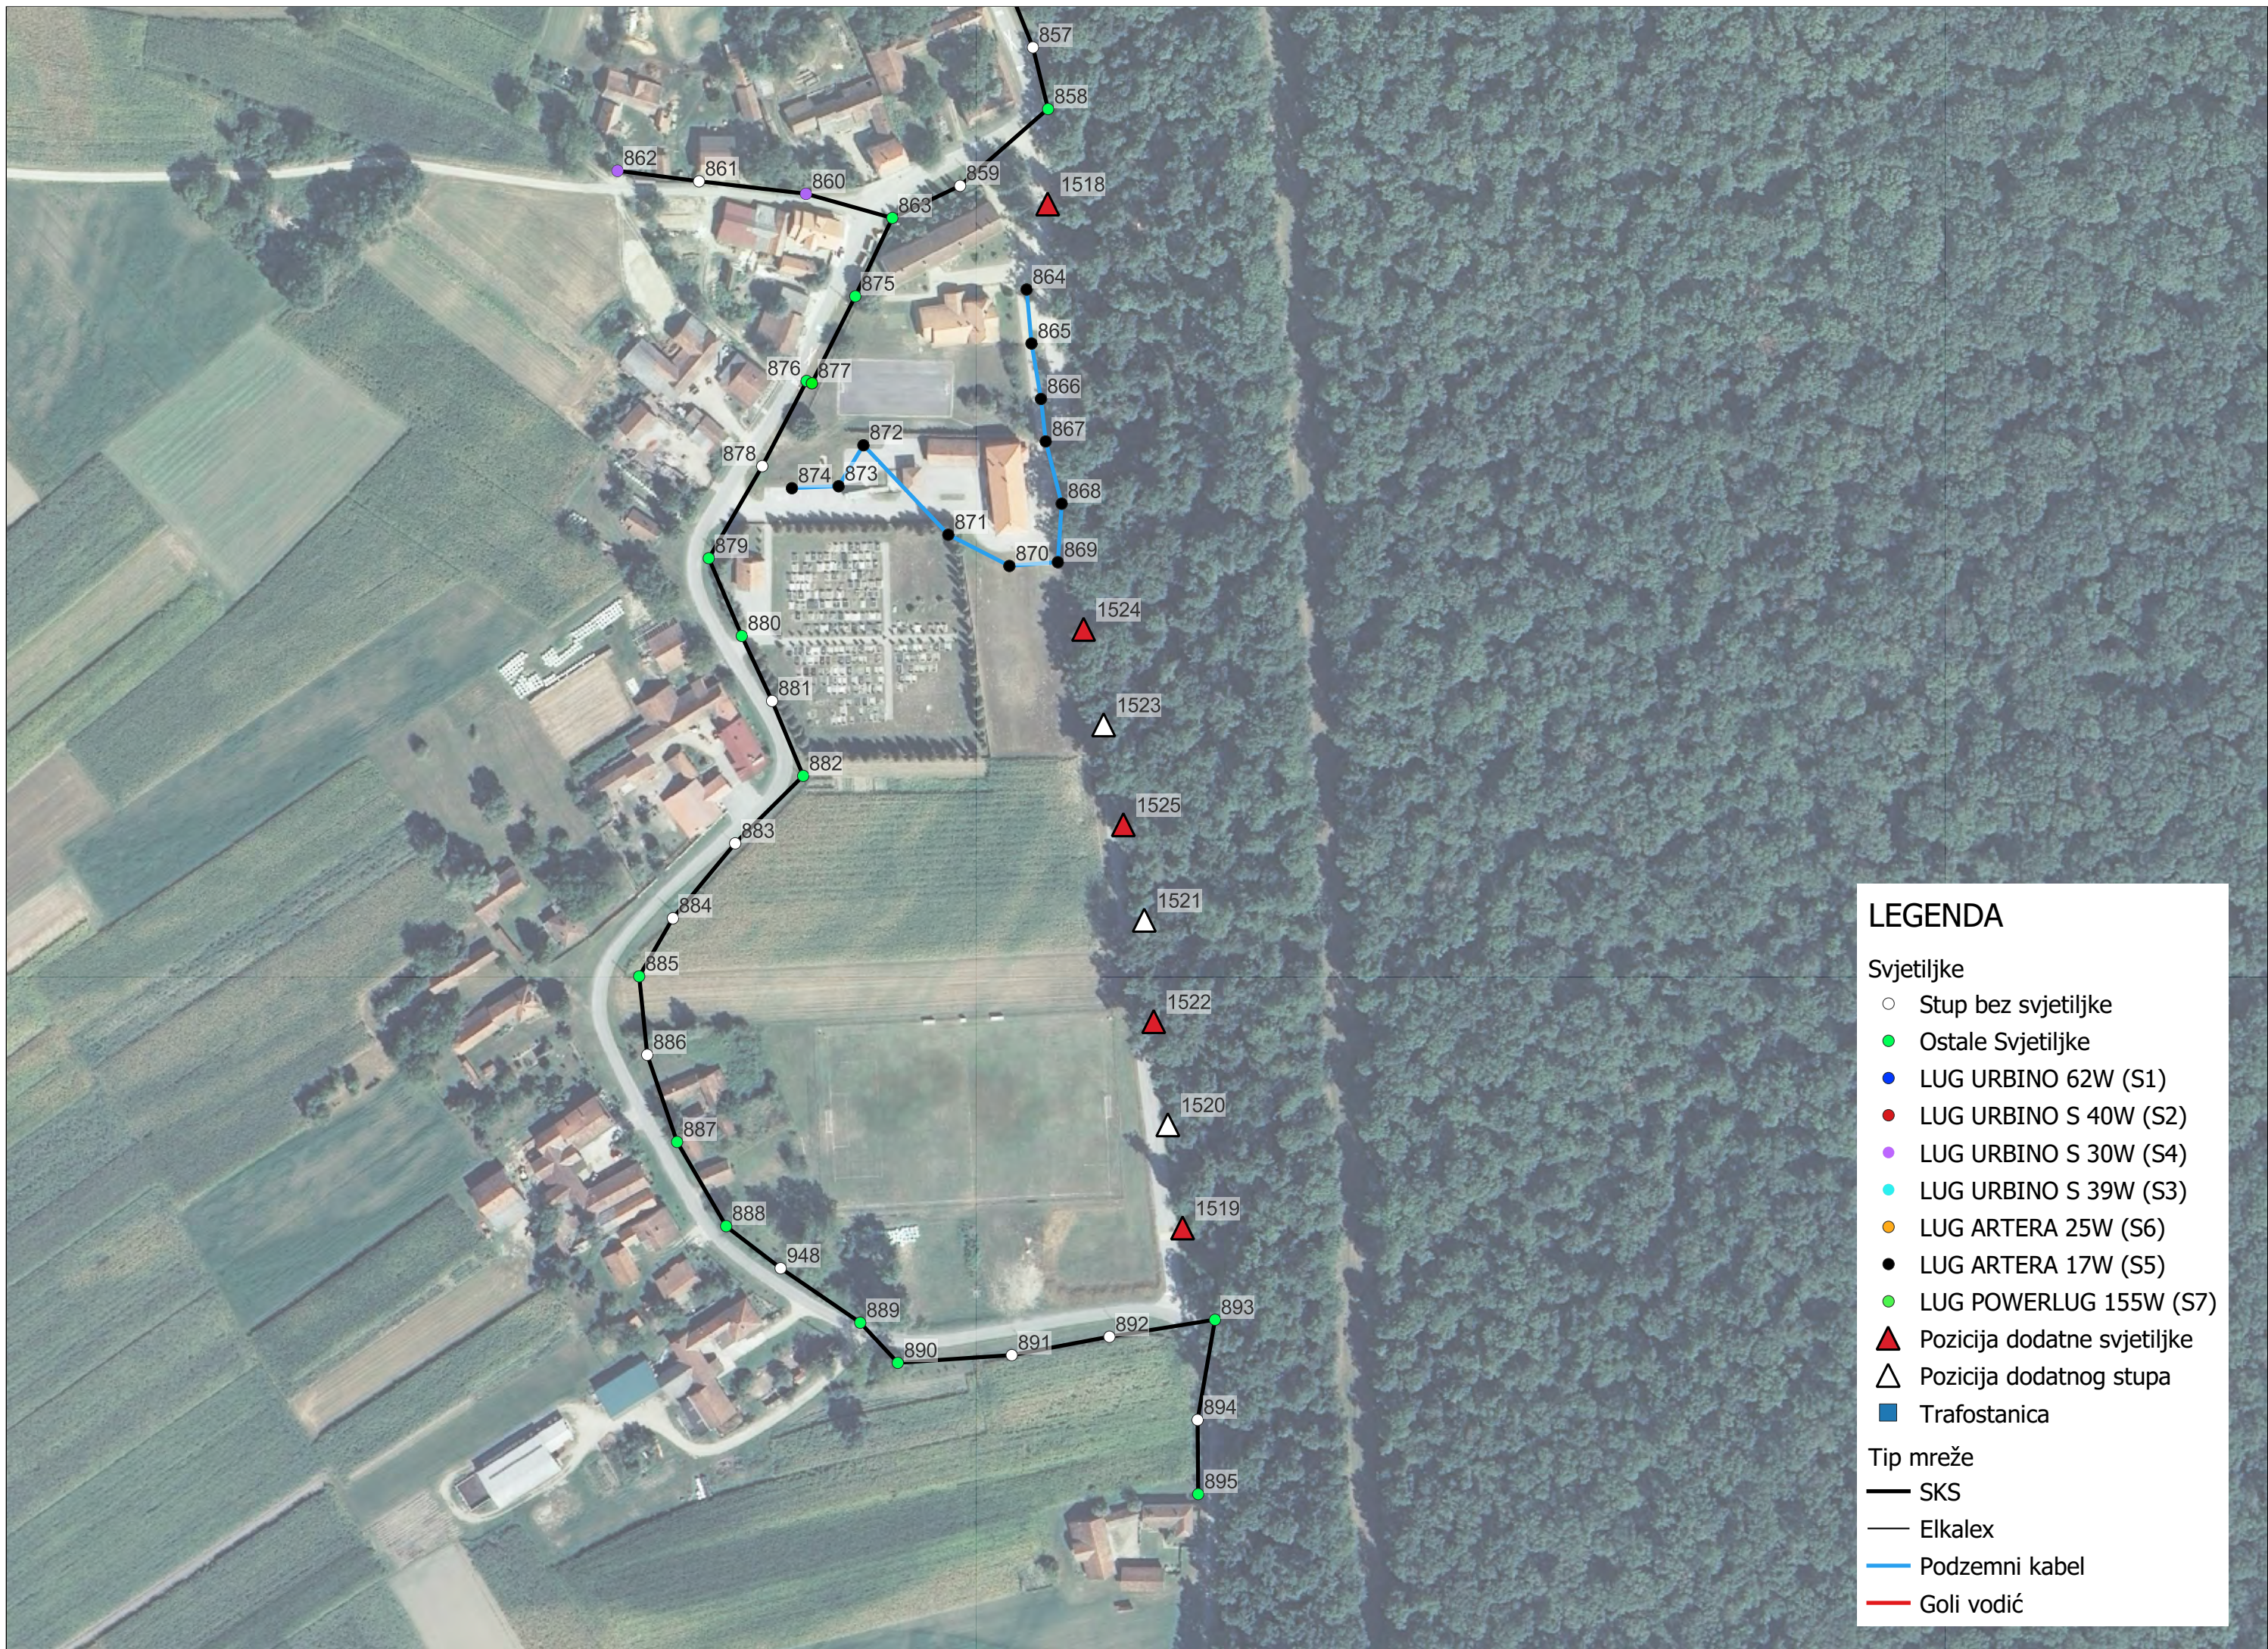


LEGENDA

Svjetiljke

- Stup bez svjetiljke
- Ostale Svjetiljke
- LUG URBINO 62W (S1)
- LUG URBINO S 40W (S2)
- LUG URBINO S 30W (S4)
- LUG URBINO S 39W (S3)
- LUG ARTERA 25W (S6)
- LUG ARTERA 17W (S5)
- LUG POWERLUG 155W (S7)
- ▲ Pozicija dodatne svjetiljke
- △ Pozicija dodatnog stupa
- Trafostanica

Tip mreže

- SKS
- Elkallex
- Podzemni kabel
- Goli vodić

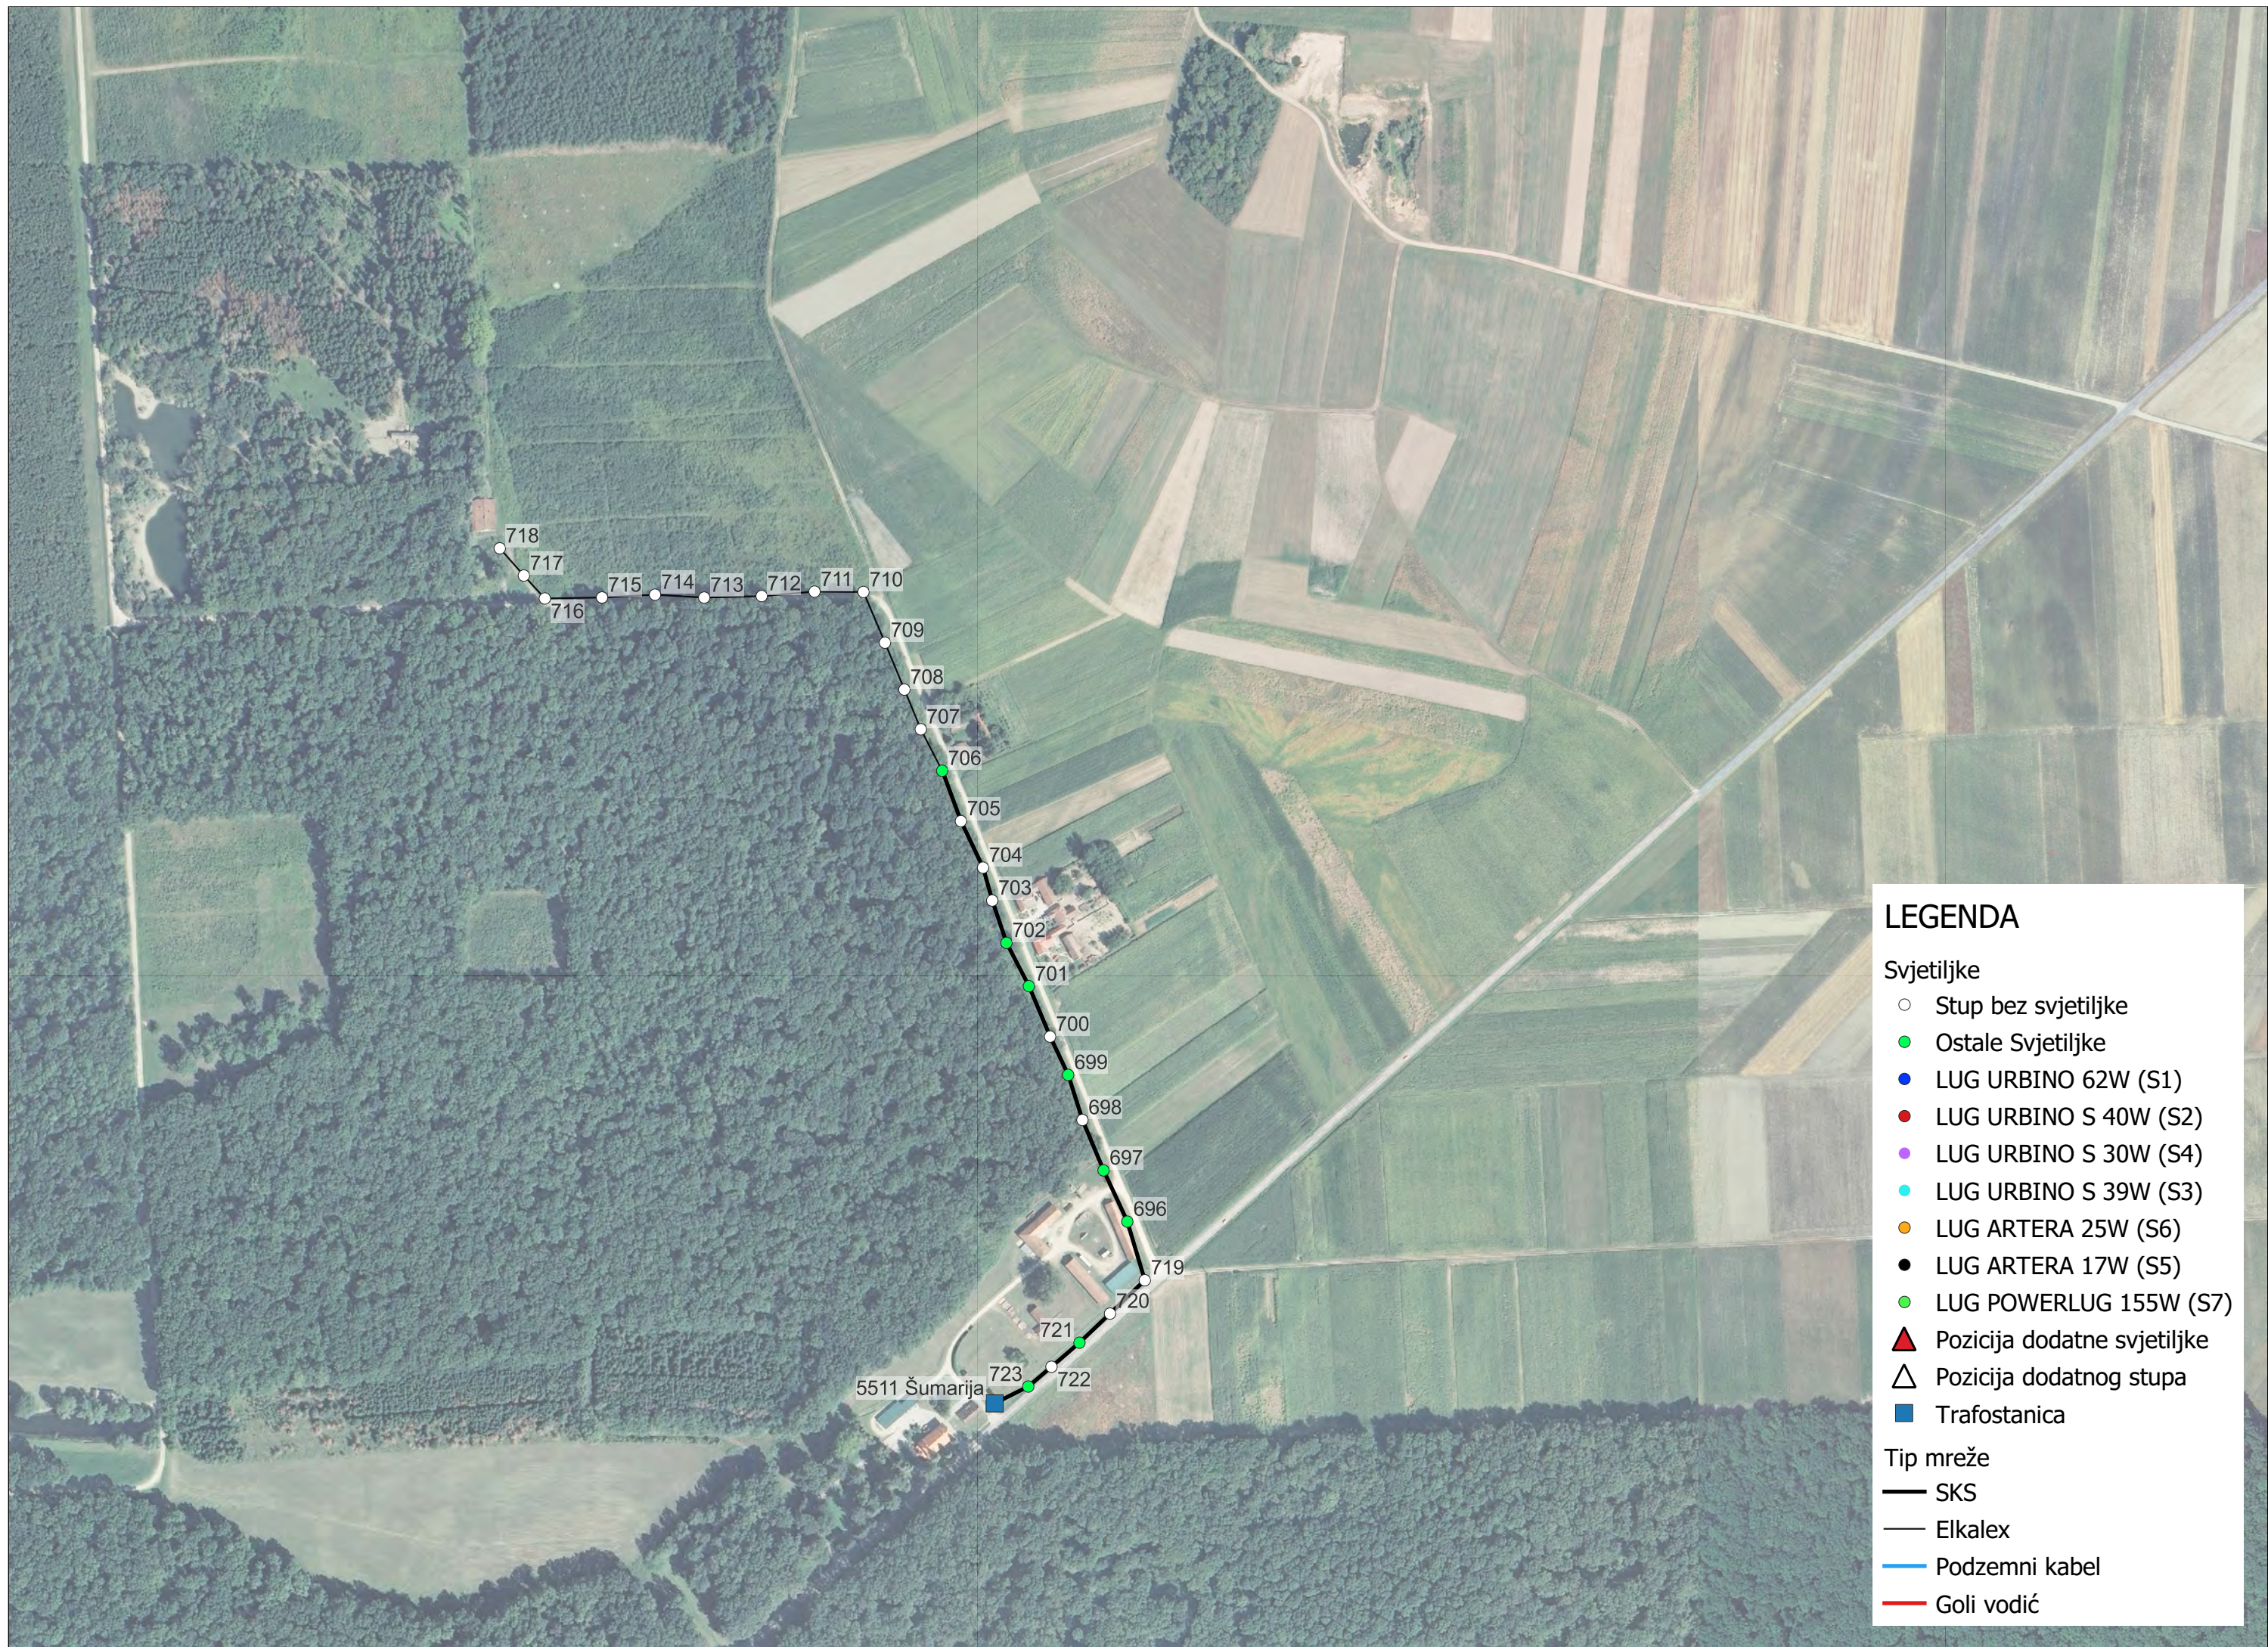


LEGENDA

Svjetiljke

- Stup bez svjetiljke
- Ostale Svjetiljke
- LUG URBINO 62W (S1)
- LUG URBINO S 40W (S2)
- LUG URBINO S 30W (S4)
- LUG URBINO S 39W (S3)
- LUG ARTERA 25W (S6)
- LUG ARTERA 17W (S5)
- LUG POWERLUG 155W (S7)
- ▲ Pozicija dodatne svjetiljke
- △ Pozicija dodatnog stupa
- Trafostanica

Tip mreže

- SKS
- Elkalex
- Podzemni kabel
- Goli vodić

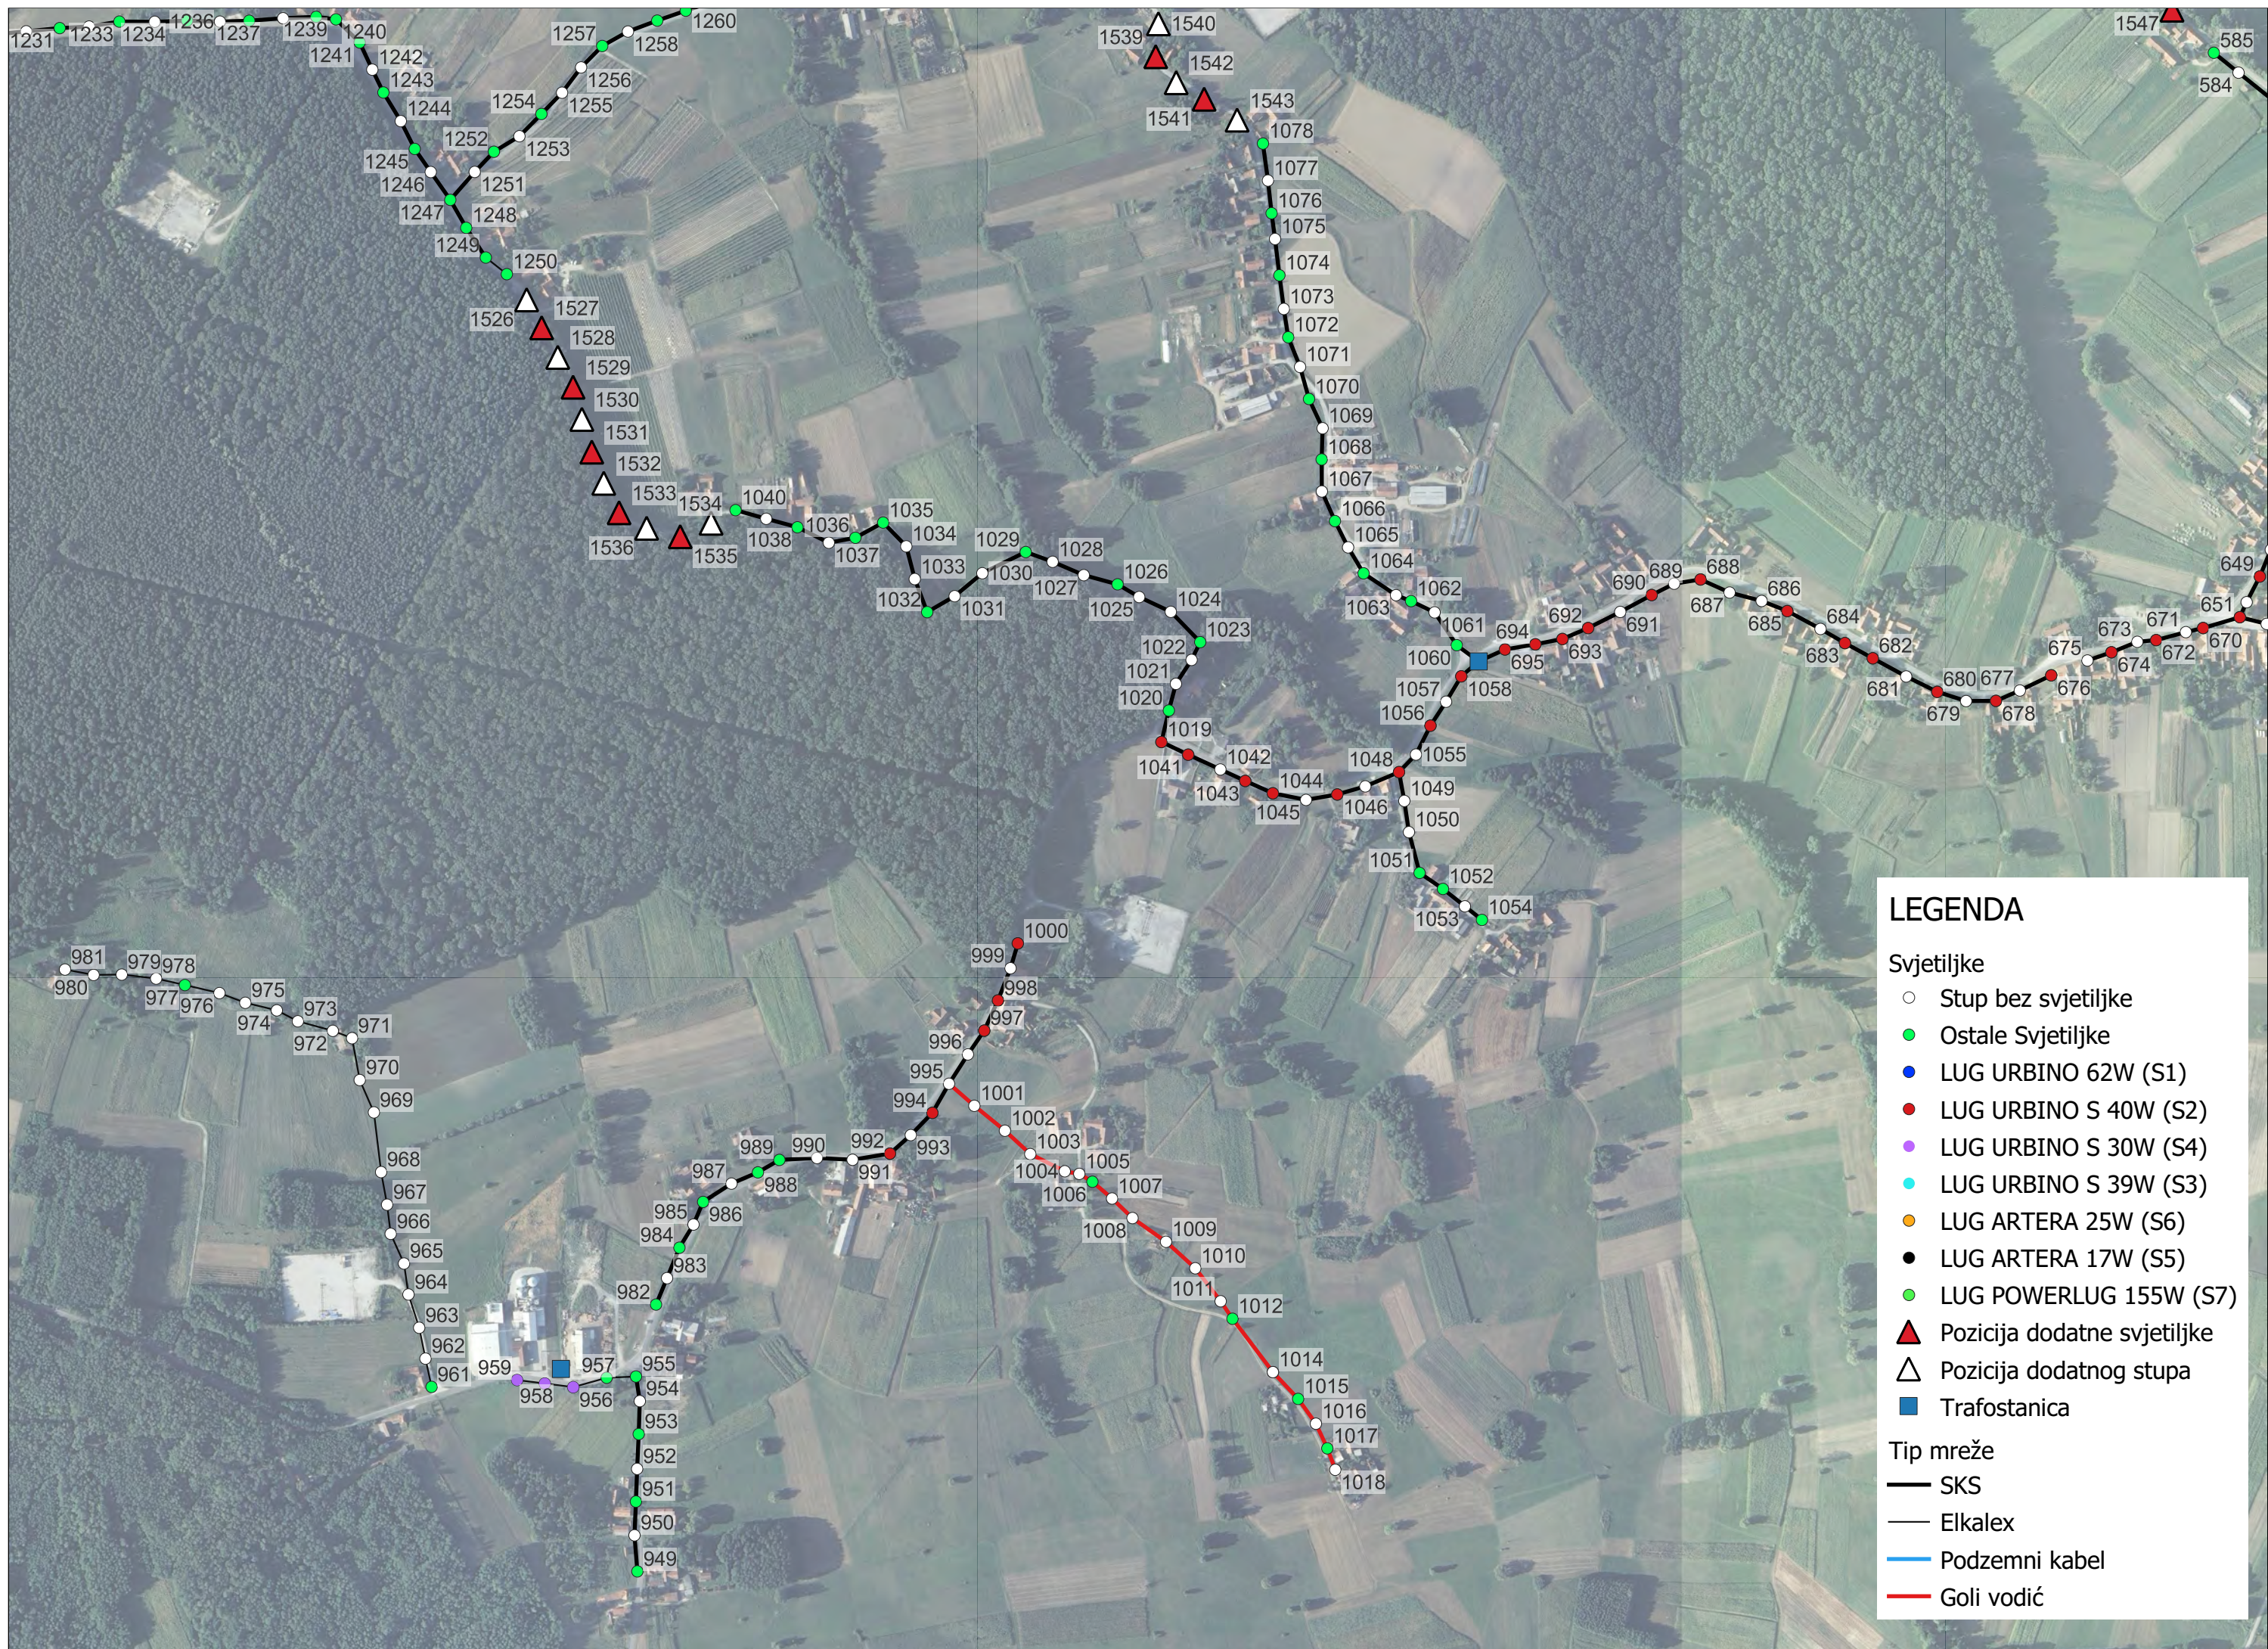

LEGENDA

Svjetiljke

- Stup bez svjetiljke
- Ostale Svjetiljke
- LUG URBINO 62W (S1)
- LUG URBINO S 40W (S2)
- LUG URBINO S 30W (S4)
- LUG URBINO S 39W (S3)
- LUG ARTERA 25W (S6)
- LUG ARTERA 17W (S5)
- LUG POWERLUG 155W (S7)
- ▲ Pozicija dodatne svjetiljke
- △ Pozicija dodatnog stupa
- Trafostanica

Tip mreže

- SKS
- Elkalex
- Podzemni kabel
- Goli vodić

