
K.O. ŽIVOGOŠĆE

SKICA TERENA
S RAČUNOM POVRŠINA

Naručitelj: Glamuzina Borivoje, Živogošće

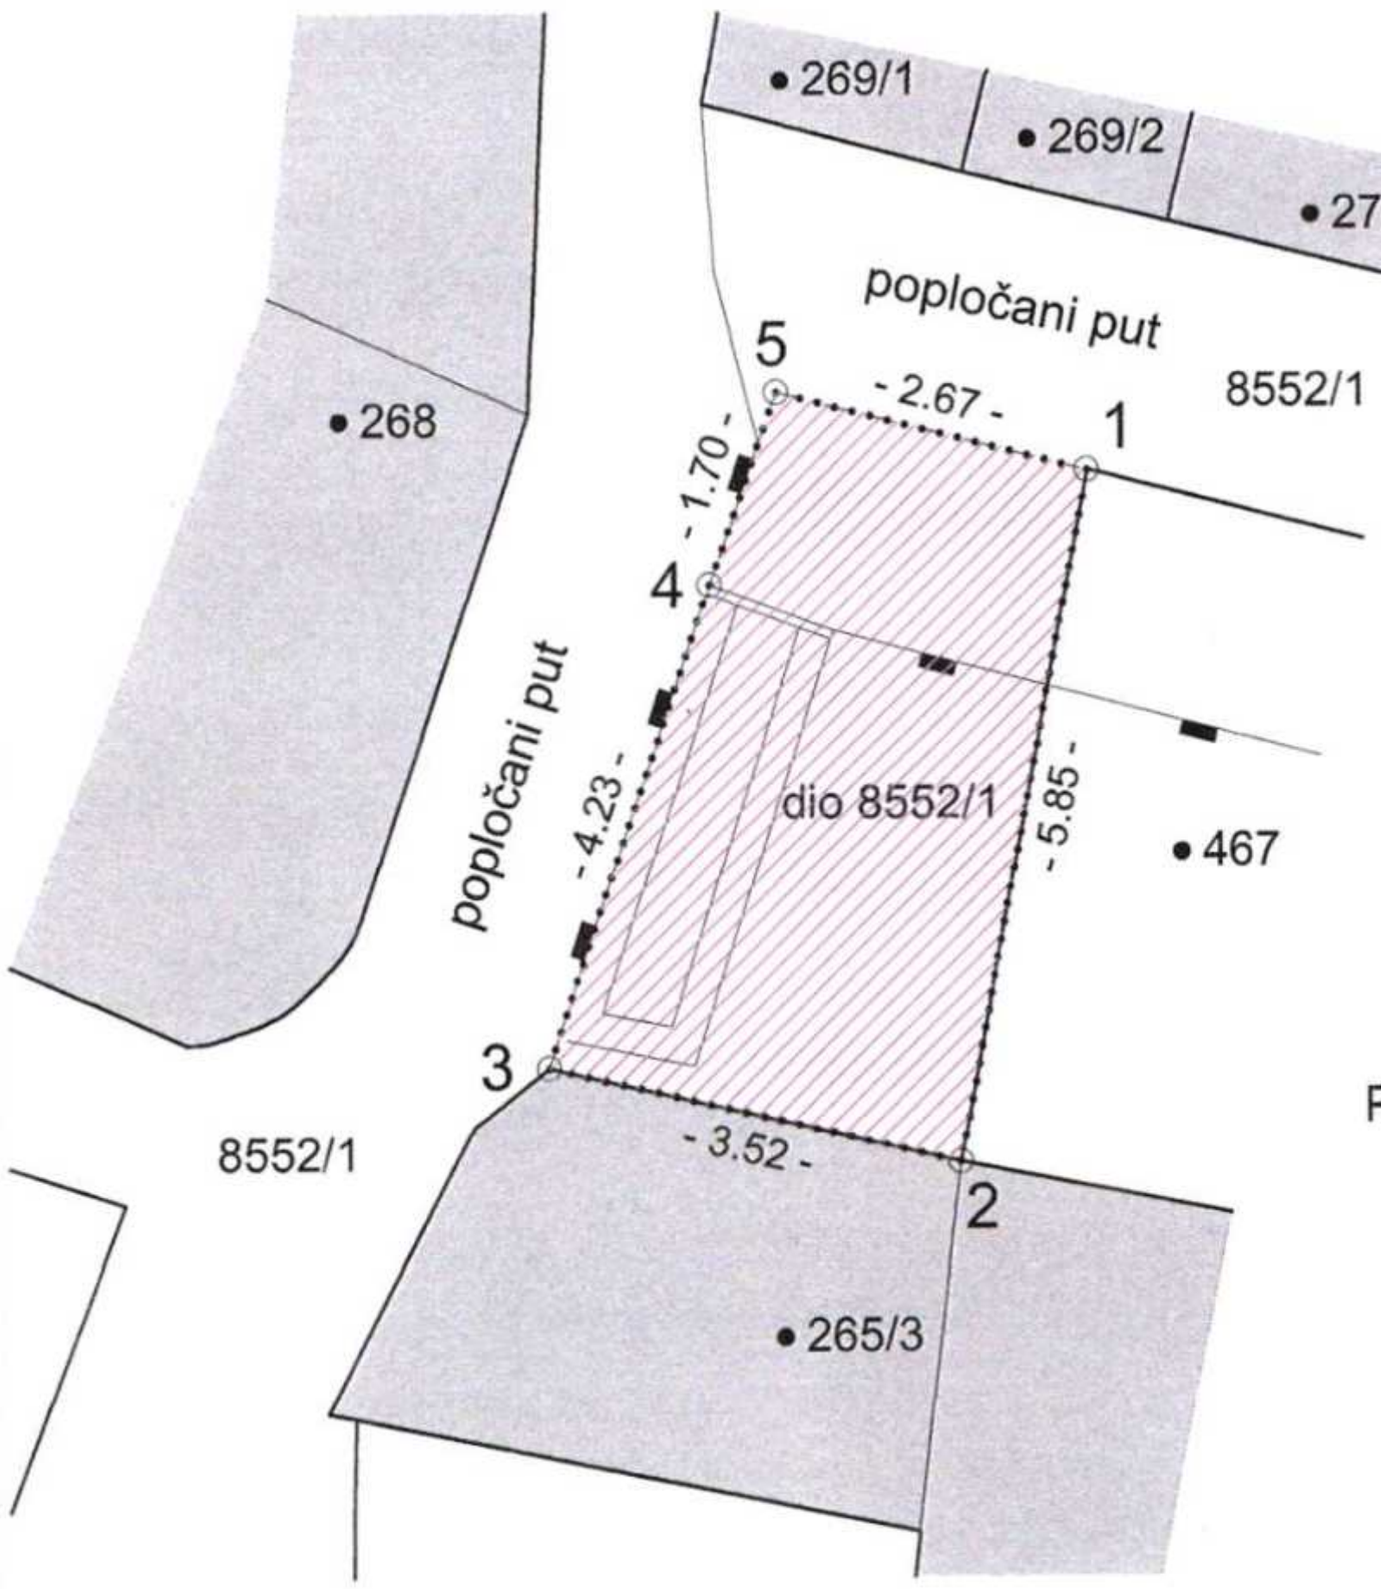

POPIS KOORDINATA LOMNIH TOČAKA

1	556515.10	4781978.17
2	556514.04	4781972.42
3	556510.61	4781973.20
4	556511.94	4781977.21
5	556512.50	4781978.82

Obuhvat obračuna označen točkama 1-2-3-4-5
ima površinu 18 m^2, a predstavlja dio č.z. 8552/1.

LEGENDA:

_____ granice katastarskih čestica

. . . . . granica obuhvata obračuna

NAPOMENA:

- Obuhvat obračuna odredio je naručitelj
- Granice katastarskih čestica prikazane su prema službenom digitalnom katastarskom planu od 12.08.2024. godine

Igor Bučo
ing.geod.
Ovlašteni inženjer geodezije
UREDOVLAŠTENOG INŽENJERA GEODEZIJE BUČO IGOR
Makarska
Geo 799

Makarska, kolovoz 2024.god.