

**NARUČITELJ: GRAD MAKARSKA**

**TKP 75/11-14**



Obala kralja Tomislava 1  
21300 Makarska  
OIB: 53515145212

## REGULACIJA PROMETA NA PODRUČJU GRADA MAKARSKA

IZMJENE I DOPUNE - 14

PROMETNI ELABORAT



Split, ožujak, 2024.


oznaka evidencije **TKP 75/11-I4**

građevina **Regulacija prometa  
na području Grada Makarska  
Izmjene i dopune - I4**

naručitelj **GRAD MAKARSKA  
Obala kralja Tomislava 1  
21300 Makarska**

razina dokumentacije **PROMETNI ELABORAT**

projektant **mr. sc. Rade Gusić, dipl.ing.građ.**

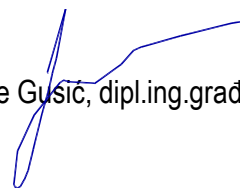

suradnici **Danijel Bakavić, ing.građ.**




**Marko Bilić**



datum **ožujak, 2024.**

direktor **mr.sc. Rade Gusić, dipl.ing.građ.**

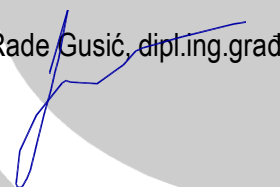

## SADRŽAJ

### 1. OPĆI DIO

1.1.	Izvod iz sudskog registra	1 list
1.2.	Rješenje o imenovanju projektanta	1 list
1.3.	Rješenje o upisu u Imenik ovlaštenih inženjera	1 list

### 2. TEKSTUALNI DIO PROJEKTA

2.1.	Tehnički opis	2 lista
------	---------------	---------

### 3. GRAFIČKI PRILOZI

3.1.	Situacija postojećeg stanja	MJ 1 : 1500	1 list
3.2.	Situacija prometnog rješenja	MJ 1 : 1000	1 list
3.3.	Situacija prometnog rješenja ortofoto	MJ 1 : 1000	1 list

## 1. OPĆI DIO

REPUBLIKA HRVATSKA  
 TRGOVAČKI SUD U SPLITU

## IZVADAK IZ SUDSKOG REGISTRA

## SUBJEKT UPISA

MES: 060065255

OIB: 04257387859

## TVRTKA:

- 2 PLATEA KONSALTING društvo s ograničenom odgovornošću za projektiranje i nadzor
- 2 PLATEA KONSALTING d.o.o.

## SJEDIŠTE/ADRESA:

- 1 Split, Grad Split  
Stepinčeva 61

## PRAVNI OBLIK:

- 1 društvo s ograničenom odgovornošću

## PREDMET POSLOVANJA:

- 1 45 - Građevinarstvo
- 1 \* - Tehničko ispitivanje i analiza
- 2 \* - Projektiranje, nadzor, konzalting i inženjering  
infrastrukturnih objekata
- 2 \* - Izrada stručnih podloga za izdavanje  
lokacijskih dozvola za građevine niskogradnje
- 2 \* - Izrada geodetskih elaborata i podloga
- 2 \* - Stručni poslovi zaštite okolišta
- 2 \* - Zastupanje inozemnih tvrtki
- 2 \* - Kupnja i prodaja robe, trgovačko posredovanje  
na domaćem i inozemnom tržištu

## OSNIVAČI/ČLANOVI DRUŠTVA:

- 3 Rade Gusić, OIB: 59475570800  
Split, Alojzija Stepinca 61
- 3 - član društva

## OSOBE OVLAŠTENE ZA ZASTUPANJE:

- 2 Rade Gusić, OIB: 59475570800  
Split, Alojzija Stepinca 61
- 2 - član uprave
- 2 - direktor, zastupa Društvo pojedinačno i samostalno

## TEMELJNI KAPITAL:

- 2 20.000,00 kuna

## PRAVNI ODNOSI:

Temeljni akt:

 REPUBLIKA HRVATSKA  
 TRGOVAČKI SUD U SPLITU

## IZVADAK IZ SUDSKOG REGISTRA

## SUBJEKT UPISA

## PRAVNI ODNOSI:

Temeljni akt:

- 2 Odlukom člana Društva od 09. studenog 2004. godine, izmijenjena je Izjava od 13. prosinca 1995. godine, u čl. 4 odredbe o tvrtci, u čl. 3 odredbe o djelatnosti, i u čl. 8 odredbe o temeljnom kapitalu. Pročišćeni tekst Izjave od 09. studenog 2004. godine, sa potvrdom javnog bilježnika, dostavljen u zbirku isprava suda.
- 3 Odlukom člana Društva od 30. siječnja 2012. godine, izmijenjena je Izjava od 9. studenog 2004. godine, u potpunosti. U bitnome, izmijenjene su odredbe o članovima Društva i o poslovnim udjelima. Potpuni tekst izjave od 30. siječnja 2012. godine, s potvrdom javnog bilježnika, dostavljen u Zbirku isprava suda.

## Promjene temeljnog kapitala:

- 2 Odlukom člana Društva od 09. studenog 2004. godine, temeljni kapitala sa iznosa od 19.900,00 kuna, povećan za iznos od 100,00 kuna, na iznos od 20.000,00 kuna.

## OSTALI PODACI:

- 1 RUL I 27521

## FINANCIJSKA IZVJEŠĆA:

Datum predaje	Godina	Obrračunsko razdoblje
eu 26.03.2012	2011	01.01.2011 - 31.12.2011

Upise u glavnu knjigu proveli su:

RBU IT	Datum	Naziv suda
0001 Tt-95/4582-6	11.09.1997	Trgovački sud u Splitu
0002 Tt-04/2405-5	07.12.2004	Trgovački sud u Splitu
0003 Tt-12/76-3	09.02.2012	Trgovački sud u Splitu
eu /	30.06.2009	elektronički upis
eu /	25.03.2010	elektronički upis
eu /	30.03.2011	elektronički upis
eu /	26.03.2012	elektronički upis



U Splitu, 10. listopada 2012.

 REPUBLIKA HRVATSKA  
 TRGOVAČKI SUD U SPLITU

04.10.12

 Ova izjava, stavljena je pod zajedničku odgovornost  
 sudskog registra, u skladu s čl. 10. Zakona, po. Lac.  
 Sudskog registra, u skladu s čl. 10. Zakona, po. Lac.  
 ar. 28. Zakona o sudskom registru (NN 74/95, 57/96, 137/02,  
 i. Splitu, 2012.

D004, 2012-10-10 11:58:09

Stranica: 2 od 2

## TKP 75/11-I4

*Temeljem članka 130. Zakona o prostornom uređenju (Narodne novine br. 153/13, 65/17, 114/18, 39/19, 98/19, 67/23) donosim sljedeće*

# RJEŠENJE

**mr.sc. Rade Gusić, dipl.ing.građ.** imenuje se za **PROJEKTANTA** na izradi prometnog rješenja:

## Regulacija prometa na području Grada Makarska Izmjene i dopune - I4

### *O b r a z l o ž e n j e*

*mr.sc. Rade Gusić, dipl.ing.građ. upisan je u Imenik ovlaštenih inženjera građevinarstva, čime je stekao pravo na uporabu strukovnog naziva "ovlašteni inženjer građevinarstva". Prema navedenom imenovani ispunjava uvjete iz članka 130. Zakona o prostornom uređenju (Narodne novine br. 153/13, 65/17, 114/18, 39/19, 98/19, 67/23)*

DIREKTOR

mr.sc. Rade Gusić, dipl.ing.građ.





## REPUBLIKA HRVATSKA

HRVATSKA KOMORA ARHITEKATA  
I INŽENJERA U GRADITELJSTVU

Klasa: UP/I-360-01/99-01/1927  
Urbroj: 314-01-99-1  
Zagreb, 15. studenog 1999.

Na temelju članka 24. i 50. Zakona o Hrvatskoj komori arhitekata i inženjera u graditeljstvu (Narodne novine, broj 47/98), Odbor za upise razreda inženjera građevinarstva, rješavajući po zahtjevu koji je podnio GUSIĆ RADE mr., SPLIT, STEPINČEVA 61, za upis u Imenik ovlaštenih inženjera građevinarstva, donio je sljedeće

### RJEŠENJE

1. U Imenik ovlaštenih inženjera građevinarstva upisuje se **GUSIĆ RADE**, (JMBG 0103956380042), mr., SPLIT, pod rednim brojem 1927, s danom upisa **15.10.1999** godine.
2. Upisom u Imenik ovlaštenih inženjera građevinarstva, GUSIĆ RADE, ing.grad. stječe pravo na uporabu strukovnog naziva "**ovlašteni inženjer građevinarstva**" i pravo na obavljanje poslova temeljem članka 25. Zakona o Hrvatskoj komori arhitekata i inženjera u graditeljstvu, a u svezi sa člankom 4. stavkom 1. Statuta Hrvatske komore arhitekata i inženjera u graditeljstvu, te ostala prava i dužnosti sukladno posebnim propisima.
3. Ovlaštenom inženjeru izdaje se "**inženjerska iskaznica**" i stječe pravo na uporabu "**pečata**".

### Obrazloženje

GUSIĆ RADE mr., podnio je Zahtjev za upis u Imenik ovlaštenih inženjera građevinarstva.

2

Odbor za upise razreda inženjera građevinarstva proveo je postupak u povodu dostavljenog Zahtjeva, te je temeljem članka 24. stavka 2. Zakona o Hrvatskoj komori arhitekata i inženjera u graditeljstvu (Narodne novine, broj 47/98), a u svezi sa člankom 5. stavkom 4. i člankom 20. Statuta Hrvatske komore arhitekata i inženjera u graditeljstvu (Narodne novine, broj 40/99), riješeno kao u izreci.

Upisom u Imenik ovlaštenih inženjera građevinarstva imenovani stječe pravo na izradu i uporabu pečata, sukladno članku 35. Statuta Hrvatske komore arhitekata i inženjera u graditeljstvu i na izdavanje "inženjerske iskaznice".

Na temelju članka 141. stavka 1. točke 1. Zakona o općem upravnom postupku (Narodne novine, broj 53/91), predmet je riješen po skraćenom postupku.

### Pouka o pravnom lijeku

Protiv ovog Rješenja žalba nije dopuštena, ali se može pokrenuti upravni spor podnošenjem tužbe Upravnom sudu Republike Hrvatske, u roku 30 dana od dana primitka ovog Rješenja.



### Dostaviti:

1. GUSIĆ RADE  
SPLIT, STEPINČEVA 61  
uz povrat potvrde o izvršenoj dostavi
2. U Zbirku isprava Komore
3. Pismohrana Komore

## 2. TEKSTUALNI DIO PROJEKTA



## 2.1. TEHNIČKI OPIS

### UVOD

Uvjeti i pravila odvijanja prometa na javnim prometnim površinama na području Grada Makarske uređeni su Odlukom o uređenju prometa na području Grada Makarske (Glasnik Grada Makarske, br. 26/2023) i prometnim elaboratom „Regulacija prometa na području Grada Makarske”, TKP 75/11-I3. Projektni zadatak jest izmjena i dopuna navedenog prometnog elaborata.

Izmjena i dopuna je izrađena temeljem zahtjeva investitora Grad Makarske. Svrha elaborata je evidentirati nastale promjene u prostoru, dodatno uređenje novih pješačkih zona, dodatno reguliranje zabrane zaustavljanja i parkiranja, izmjena režima odvijanja prometa i drugo. Dakle cilj elaborata je dopuna prethodno izrađenog elaborata novim saznanjima i dodatno unaprijeđenje stanja sigurnosti svih sudionika u prometu (poglavito pješaka).

U svrhu izrade projekta prethodno je izvršen obilazak područja obuhvata izmjena, kako bi se dobio uvid u postojeće stanje. Postojeće stanje prometnih površina koje su predmet ovog elaborata kao i postojeće stanje prometne signalizacije vidljivi su iz situacija postojećeg stanja. Tijekom izrade elaborata konstantno su vršene konzultacije s predstavnikom Naručitelja (Grad Makarska) u svrhu usklađenja i verifikacije predloženih rješenja.

### IZMJENE I DOPUNE ELABORATA

Neposredna kontaktna područja sa obuhvatom u ovom elaboratu usklađena su sa prometnim elaboratom „Regulacija prometa na području Grada Makarske”, TKP 75/11-I3. Na ostalim djelovima i prometnicama na području Grada zadržano je rješenje dato prethodnim elaboratom.

Izmjene i dopune se odnose na Kotišku ulicu, uključujući križanje Kotiška ulica-Ulica Stjepana Ivčevića-Alkarska ulica, te dio Zrinsko-Frankopanske ulice (od križanja sa Kotiškom ulicom do križanja sa Ulicom Oca Petra Perice).

Izmjene i dopune su sljedeće:

- Izmjena režima odvijanja prometa u jednosmjerni u pravcu sjevera na dijelu Kotiške ulice od križanja sa Ulicom Stjepa Ivčevića do križanja sa Zrinsko-Frankopanskom ulicom. Na tom dijelu ulice će se također na mjestim gdje nije izveden nogostup iscertati pješački koridor minimalne širine 1.40m koji će se odvojiti od kolnika pjašačkim stupićima. Na preostalom dijelu ulice zadržava se dvosmjerno odvijanje prometa uz dopunu postojeće prometne signalizacije. Ograničenje brzine oznosi 30km/h (zona 30) te se u zoni križanja sa Zrinsko-Frankopanskom ulicom (prilazak novom pješačkom prijelazu) iscertavaju optičke bijele crte upozorenja kao mjera smirivanja prometa.

Također, na prilazima Kotiškoj ulici, iz smjera Alkarske i Ulice Stjepanja Ivčevića te iz smjera Ulice Oca Petra Perice postavljaju se znakovi zabrane skretanja za vozila čije dužina premašuje 5.50m.

- Na križanju Kotiška ulica-Ulica Stjepana Ivčevića-Alkarska ulica postojeće pješačke prijelaze je potrebno iscertati na crvenoj podlozi, uz iscertavanje razdijelnog otoka na izalazu iz Ulice Potok radi sigurnijeg odvijanja prometa, kako vozila tako i pješaka. U Alkarskoj ulici dodaje se trak za skretanje u lijevo izmjenom postojećih oznaka na kolniku.

- Na dijelu Zrinsko-Frankopansk ulice (od križanja sa Kotiškom ulicom do križanja sa Ulicom Oca Petra Perice), dolazi do izmjene režima odvijanje prometa u pravcu istoka. Na dijelu ulice istočno od križanja sa Ulicom Domovinske zahvalnosti uz desni rub kolnika iscrtava se ukupno 18 uzdužnih parkirnih mjesta. Također prometnu signalizaciju u Ulici Domovinske zahvalnosti prilagoditi novonastalim promjenama.

#### Mjere smirivanja prometa

U svrhu sigurnosti prometa i pješaka, osobito primjenit će se mjere smirivanja prometa iscrtavanjem optičkih crta upozorenja na lokacijama prema projektu.

Crte se izvode serijskim postavljanjem minimalno četiri bijele retroreflektirajuće poprečne crte u smjeru vožnje preko cijele širine prometne trake, sve veće širine i na sve manjem razmaku. Prva crta mora biti širine 20 cm, a sljedećima se širina povećava za 10 cm.

#### ZAKLJUČAK


Na obrađenom području dio postojeće vertikalne signalizacije kao i oznake na kolniku potrebno je prilagoditi karakteru odvijanja prometa, dopuniti i/ili ukloniti sve sukladno rješenju regulacije prometa. Prometnu regulaciju potrebno je u svemu izvesti u skladu s „Zakon o sigurnosti prometa na cestama” (N.N.br. 67/08, 48/10, 74/11, 80/13, 158/13, 92/14, 64/15, 108/17, 70/19, 42/20, 85/22, 114/22, 133/23), “Pravilnik o prometnim znakovima, signalizaciji i opremi na cestama” (N.N.br.92/19) te „Pravilnik o osiguranju pristupačnosti građevina osobama s invaliditetom i smanjenom pokretljivošću” (N.N.br. 78/13).

#### Napomene:


- predmetnim elaboratom se daje koncept rješenja regulacije prometa i isti je rađen temeljem dobivenih projekata i dijelom postojeće orto-foto podloge. Preciznu poziciju prometnih znakova će stoga prije postavljanja biti nužno valorizirati na terenu kako bi se osigurala potrebna preglednost i puna funkcionalnost.
- obzirom na protok vremena od obilaska terena do izrade ovog prometnog elaborata moguće je da pojedini postojeći prometni znak nije na terenu, iako je ucrtan kao takav. Sukladno navedenom prometne znakove koji su ucrtani u situacijama rješenja kao postojeći (sivi), a nisu postavljeni ili predviđeni za izmještanje, iste je potrebno postaviti na poziciju sukladno elaboratu..

Na prometnoj signalizaciji prikazanoj na ostalim djelovima i prometnicama na području Grada Makarske zadržano je rješenje dato prethodnim elaboratom ("sivo", oznake i brojevi).

Sastavio:  
mr.sc. Rade Gusić, dipl.inž.građ.

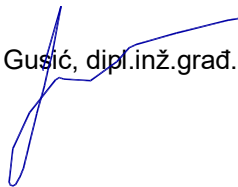

### **3. GRAFIČKI PRILOZI**

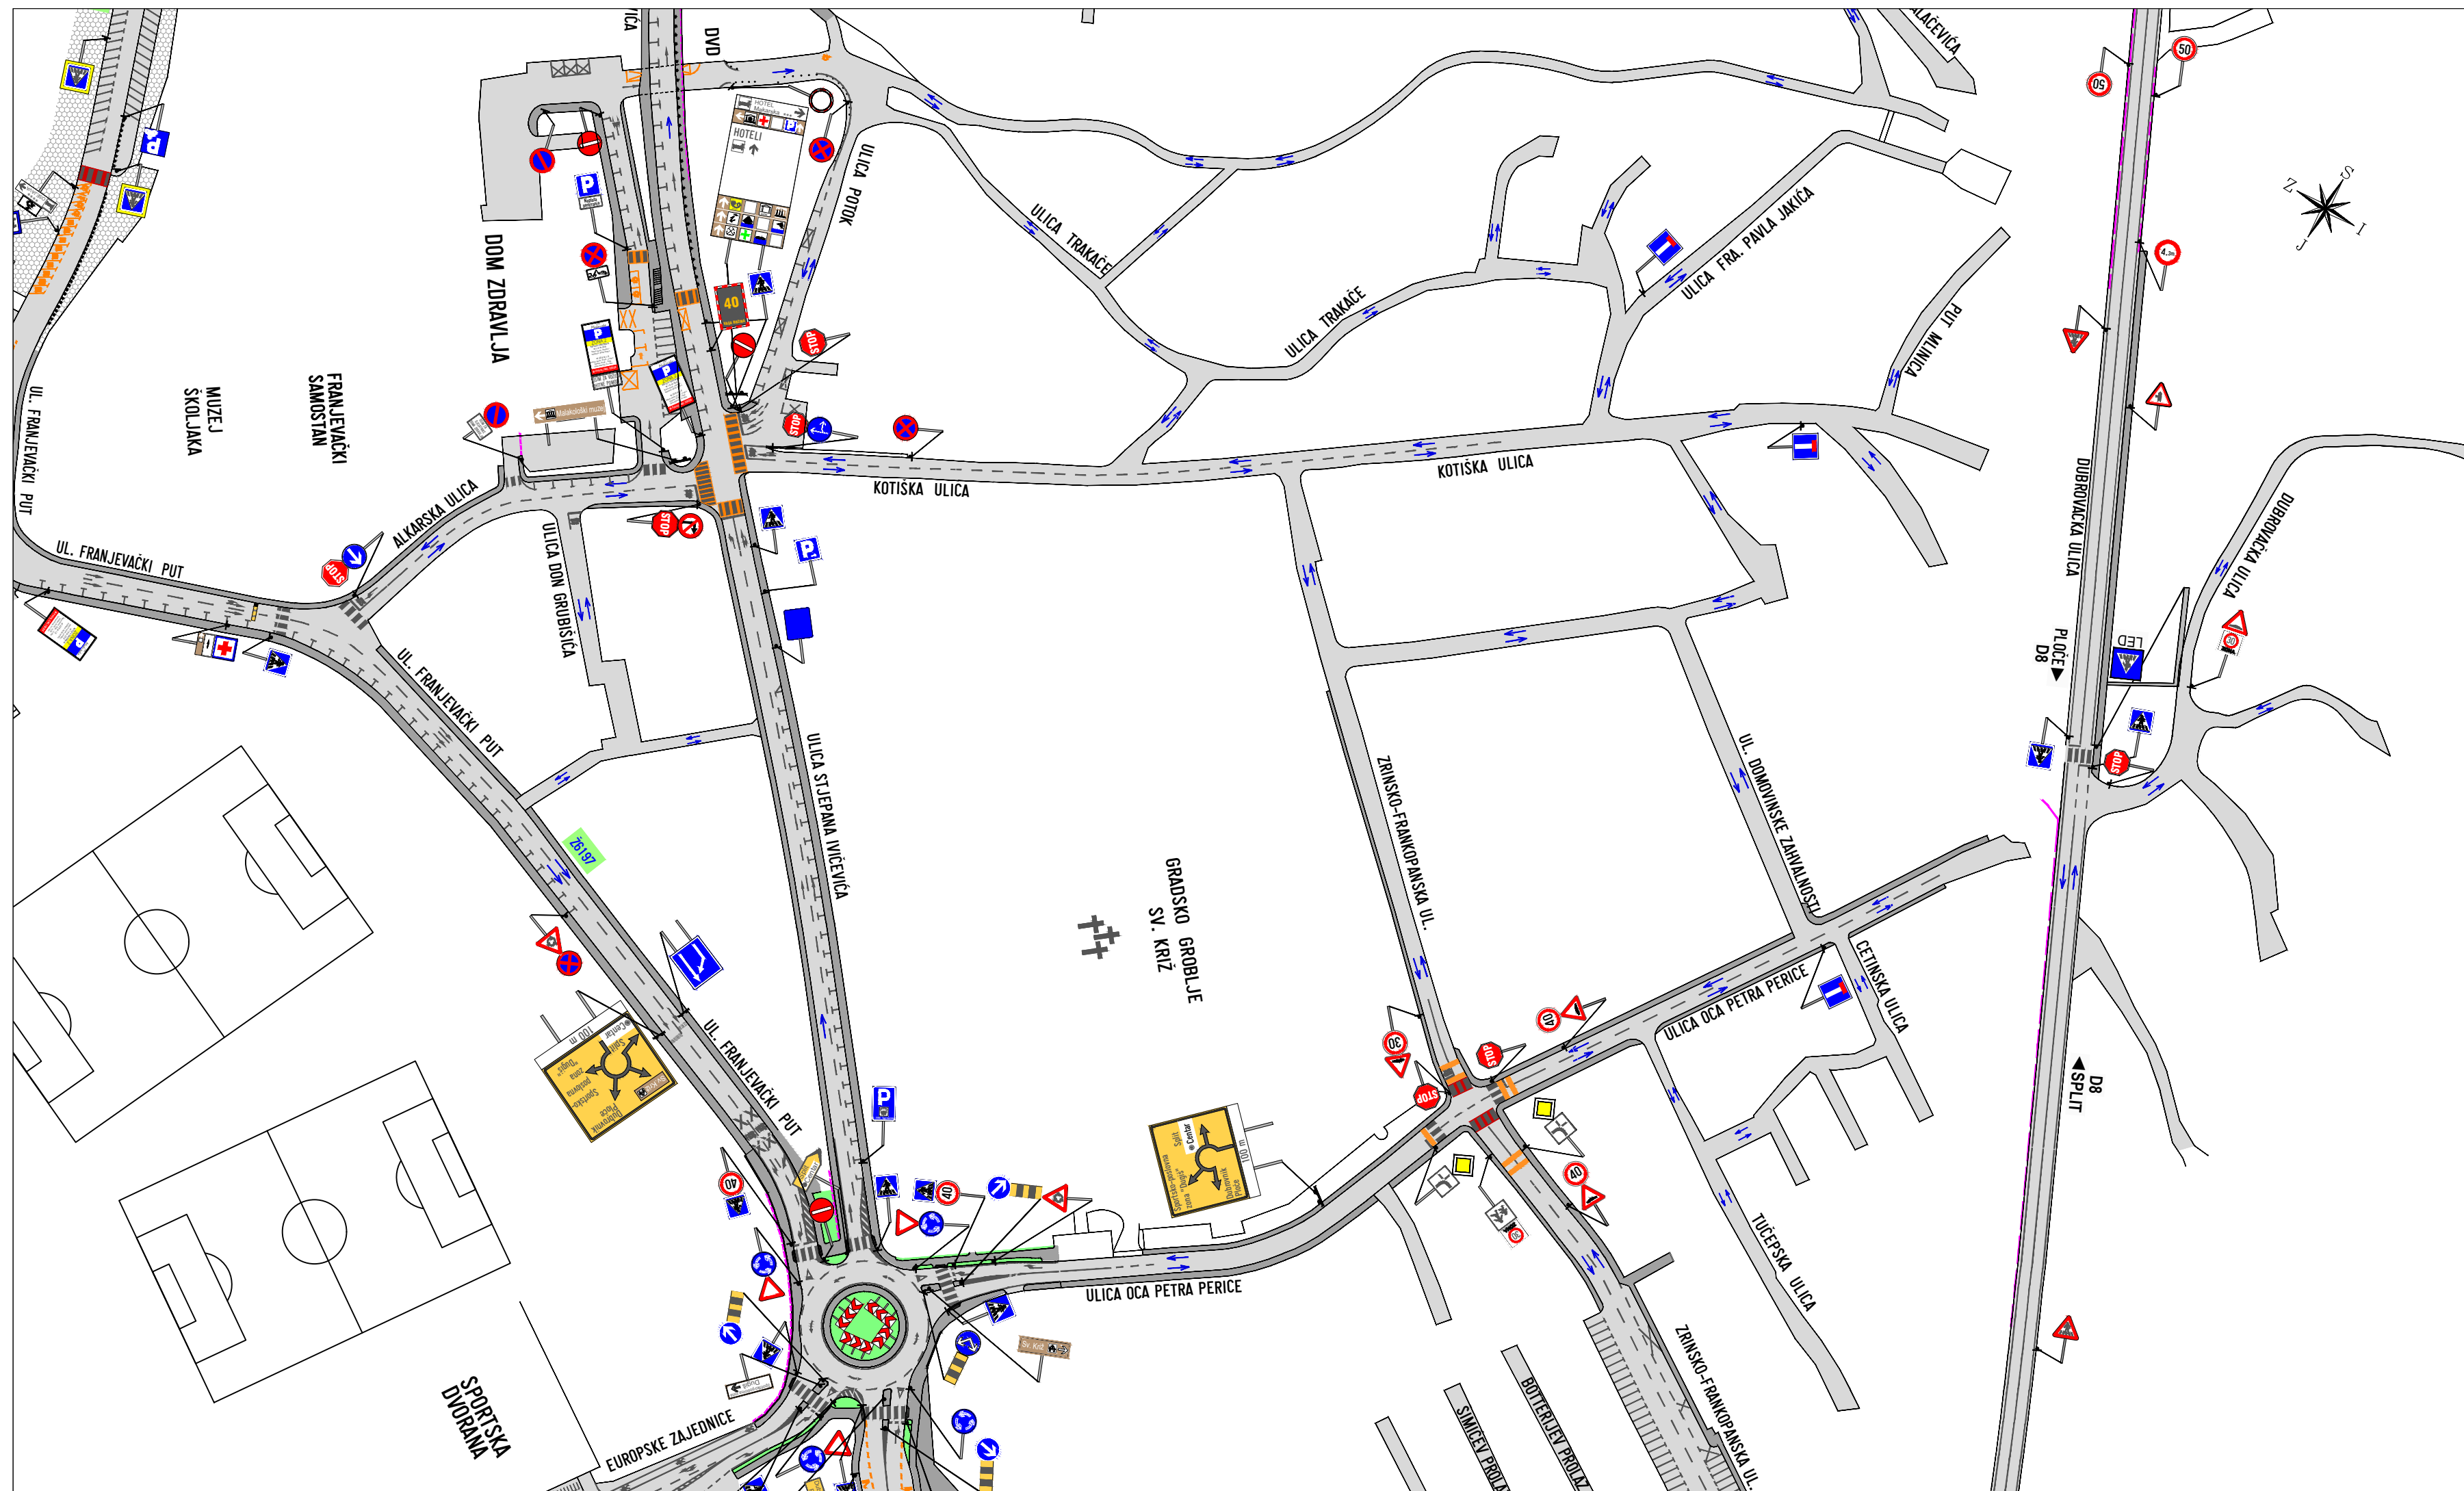

građevina  
**REGULACIJA PROMETA NA PODRUČJU GRADA MAKARSKA**  
 Izmjene i dopune - I4

projektant  
 \_\_\_\_\_  
 mr.sc. RADE GUSIĆ, d.i.g.


suradnici  
 \_\_\_\_\_  
 Danijel Bakavić, i.g.

\_\_\_\_\_  
 Hana Župa, m.i.a.  
 \_\_\_\_\_  
 Marko Bilić

naručitelj  
 \_\_\_\_\_  
 GRAD MAKARSKA

sadržaj  
 \_\_\_\_\_  
 SITUACIJA POSTOJEĆEG STANJA

oznaka	TKP 75/11-I4	prilog
datum	ožujak, 2024.	3.1.
mjerilo	1:1500	

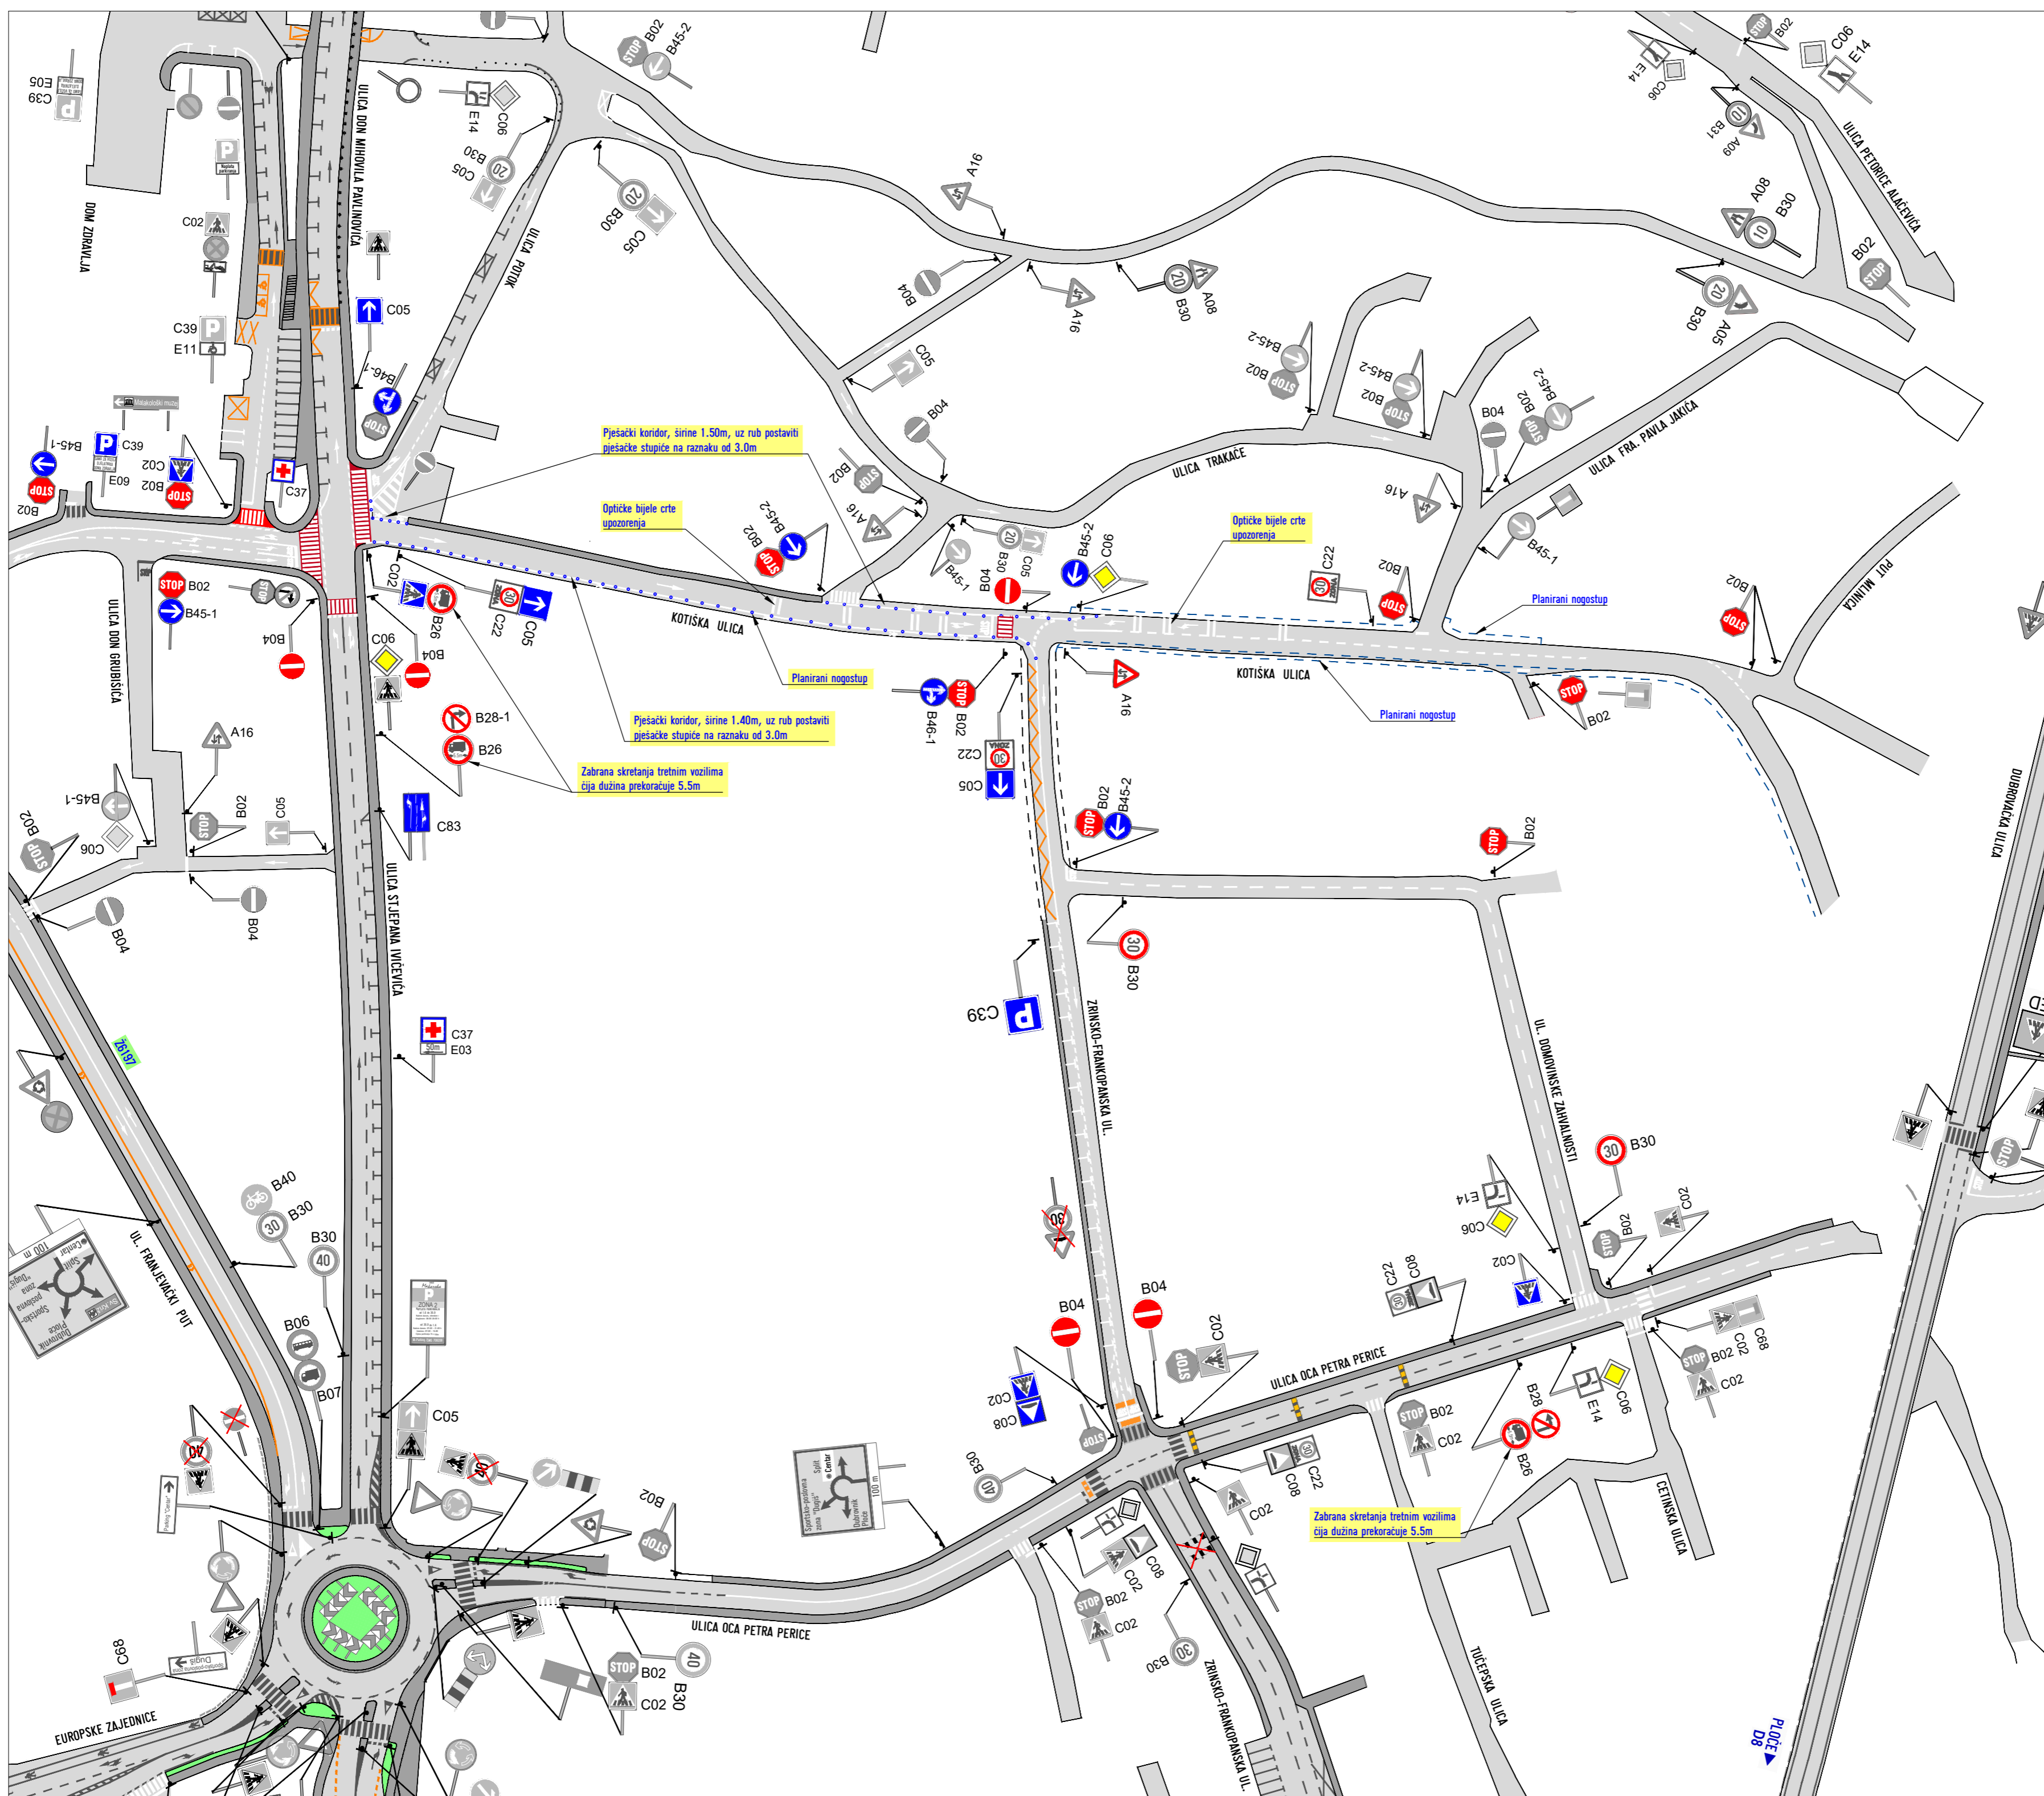

**KAZALO:**

- KOLNIK
- NOGOSTUP
- VERTIKALNA SIGNALIZACIJA - POSTOJEĆA
- VERTIKALNA SIGNALIZACIJA - NOVA
- HORIZONTALNA SIGNALIZACIJA - POSTOJEĆA
- HORIZONTALNA SIGNALIZACIJA - NOVA
- ZNAK KOJI JE POTREBNO UKLONITI
- ZNAK NEUSKLADEN S PRAVILNIKOM ILI DOTRAJALI ZNAK - ZAMJENA
- PJEŠAČKI STUPIĆ



građevina

REGULACIJA PROMETA NA PODRUČJU  
GRADA MAKARSKA

Izmjene i dopune - I4

projektant

mr. sc. RADE GUSIĆ, d.i.g.

IZVATAJ KONTROLA INŽENJERSTVA GRADNJEVARSTVA  
mr. sc. Rade Gusić  
dipl. inž. građ.  
Mlađeni inženjerski fakultet  
1997

suradnici

Danijel Bakavić, i.g.

Hana Župa, m.i.a.

Marko Bilić

naručitelj

GRAD MAKARSKA

sadržaj

SITUACIJA PROMETNOG RJEŠENJA

oznaka	TKP 75/11-I4	prilog	
--------	--------------	--------	--

datum	ožujak, 2024.	3.2.	
-------	---------------	------	--

mjerilo	1:1000		
---------	--------	--	--



**KAZALO:**

KOLNIK	
NOGOSTUP	
VERTIKALNA SIGNALIZACIJA - POSTOJEĆA	
VERTIKALNA SIGNALIZACIJA - NOVA	
HORIZONTALNA SIGNALIZACIJA - POSTOJEĆA	
HORIZONTALNA SIGNALIZACIJA - NOVA	
ZNAK KOJI JE POTREBNO UKLONITI	
ZNAK NEUSKLAĐEN S PRAVILNIKOM ILI DOTRAJALI ZNAK - ZAMJENA	
PJEŠAČKI STUPIĆ	



građevina

**REGULACIJA PROMETA NA PODRUČJU GRADA MAKARSKA**

Izmjene i dopune - I4

projektant

mr.sc. RADE GUSIĆ, d.i.g.

HRVATSKA KOLOVARA INŽINJERA GRAĐEVINARSTVA  
mr.sc. Rade Gusić  
dipl. ing. građ.  
Ovlašteni inženjer građevinarstva  
G 1897

suradnici

Danijel Bakavić, i.g.

Hana Župa, m.i.a.

Marko Bilić

naručitelj

**GRAD MAKARSKA**

sadržaj

**SITUACIJA PROMETNOG RJEŠENJA na ortofoto karti**

oznaka	TKP 75/11-I4	prilog	
datum	ožujak, 2024.		3.3.
mjerilo	1:1000		